

ΕΦΗΜΕΡΙΔΑ ΤΗΣ ΚΥΒΕΡΝΗΣΕΩΣ

ΤΗΣ ΕΛΛΗΝΙΚΗΣ ΔΗΜΟΚΡΑΤΙΑΣ

24 Ιανουαρίου 2019 | ΤΕΥΧΟΣ Α.Α.Π. | Αρ. Φύλλου **10**

ΤΕΥΧΟΣ ΑΝΑΓΚΑΣΤΙΚΩΝ ΑΠΑΛΛΟΤΡΙΩΣΕΩΝ ΚΑΙ ΠΟΛΕΟΔΟΜΙΚΩΝ ΘΕΜΑΤΩΝ

ΔΙΑΤΑΓΜΑΤΑ

Τροποποίηση του εγκεκριμένου ρυμοτομικού σχεδίου της έκτασης του Παραθεριστικού Οικοδομικού Συνεταιρισμού Οπλιτών και Πολιτικών Υπαλλήλων Χωροφυλακής ΣΥΝ.ΠΕ. στη θέση «Ασημιώ» της Δημοτικής Ενότητας Καρύστου του Δήμου Καρύστου (Ν. Ευβοίας), επικύρωση καθορισμού οριογραμμών ρεμάτων, κατάργηση και επιβολή προκηπίου, καθορισμός όρων και περιορισμών δόμησης και τροποποίηση του από 8.12.1990 π.δ/τος «Έγκριση πολεοδομικής μελέτης της έκτασης του Παραθεριστικού Οικοδομικού Συνεταιρισμού οπλιτών και πολιτικών υπαλλήλων Χωροφυλακής ΣΥΝ.ΠΕ. στην Κοινότητα Αετού Καρυστίας (Ν. Ευβοίας) (Δ' 2/1991)».

**Ο ΠΡΟΕΔΡΟΣ
ΤΗΣ ΕΛΛΗΝΙΚΗΣ ΔΗΜΟΚΡΑΤΙΑΣ**

Έχοντας υπόψη:

1. Τις διατάξεις των άρθρων 152, 154 και 160 (παρ. 1, 2) του Κώδικα Βασικής Πολεοδομικής Νομοθεσίας (Κ.Β.Π.Ν.), που κυρώθηκε με το άρθρο πρώτο του από 14-7-1999 π.δ/τος (Δ' 580).

2. Τις διατάξεις του άρθρου 31 (παρ.1) του ν. 4067/2012 «Νέος Οικοδομικός Κανονισμός» (Α' 79), όπως αντικαταστάθηκε με την παρ. 2 του άρθρου 62 του ν. 4280/2014 «Περιβαλλοντική αναβάθμιση και ιδιωτική πολεοδόμηση - Βιώσιμη ανάπτυξη οικισμών. Ρυθμίσεις δασικής νομοθεσίας και άλλες διατάξεις» (Α' 159).

3. Τις διατάξεις των παρ. 1, 2 και 3 του άρθρου 6 του ν. 880/1979 «Περί καθορισμού ανωτάτου ορίου συντελεστού δομήσεως, εισαγωγής του θεσμού μεταφοράς συντελεστού δομήσεως και ετέρων τινών διαρρυθμίσεων της πολεοδομικής νομοθεσίας» (Α' 58), όπως η παρ. 3 συμπληρώθηκε με την παρ. 1γ του άρθρου 6 του ν. 2052/1992 «Μέτρα για την αντιμετώπιση του νέφους και πολεοδομικές ρυθμίσεις» (Α' 94) και αντικαταστάθηκαν με το άρθρο 5 του ν. 3010/2002 «Εναρμόνιση του ν.1650/1986 με τις οδηγίες 97/11 Ε.Ε. και 96/61 Ε.Ε. διαδικασία οριοθέτησης και ρυθμίσεις θεμάτων για τα υδατορέματα και άλλες διατάξεις» (Α' 91), καθώς και τις διατάξεις των άρθρων 3, 9 και 10 του ν. 4258/2014 «Διαδικασία οριοθέτησης και ρυθμίσεις θεμάτων για τα υδατορέματα - ρυθμίσεις πολεοδομικής νομοθεσίας και άλλες διατάξεις» (Α' 94).

4. Τις διατάξεις των άρθρων 1, 2, 283 και 286 του ν. 3852/2010 «Νέα Αρχιτεκτονική της Αυτοδιοίκησης και της Αποκεντρωμένης Διοίκησης - Πρόγραμμα Καλλικράτης» (Α'87) και του άρθρου 1ου της υπ' αριθμ. 45892/11.8.2010 απόφασης του Υπουργού Εσωτερικών, Αποκέντρωσης και Ηλεκτρονικής Διακυβέρνησης «Πρωτοβάθμιοι και Δευτεροβάθμιοι Οργανισμοί Τοπικής Αυτοδιοίκησης της Χώρας κ.λ.π.» (Β'1292/2010, διόρθωση σφάλματος Β'1623/2010).

5. Τις διατάξεις του άρθρου 90 του Κώδικα της νομοθεσίας για την Κυβέρνηση και τα κυβερνητικά όργανα (άρθρο πρώτο του π. δ. 63/2005, Α' 98).

6. Τα με αριθμ. 6058/Φ 1.10.7/3-7-2009 και 4036/Φ 1.10.7/3-6-2010 έγγραφα της Δ/νσης Τεχνικών Υπηρεσιών της Νομαρχιακής Αυτοδιοίκησης Ευβοίας του Ν. Ευβοίας.

7. Τις υπ' αριθμ. 85/2009, 81/2010, 316/2011 και 91/2015 γνωμοδοτήσεις του Δημοτικού Συμβουλίου του Δήμου Καρύστου.

8. Το υπ' αριθμ. 1749/3-2-2012 έγγραφο του Δήμου Καρύστου.

9. Την υπ' αριθμ. 180/29-12-2011 γνωμοδότηση του Κεντρικού Συμβουλίου Χωροταξίας Οικισμού και Περιβάλλοντος.

10. Το υπ' αριθμ. 20307/18-6-2015 έγγραφο της Δ/νσης Τοπογραφικών Εφαρμογών και Γεωχωρικών Πληροφοριών.

11. Τις υπ' αριθμ. 84/5-7-2013 και 32/24-4-2017 γνωμοδοτήσεις του Κεντρικού Συμβουλίου Πολεοδομικών θεμάτων και Αμφισβητήσεων (ΚΕ.ΣΥ.ΠΟ.Θ.Α.).

12. Το γεγονός ότι από τις κανονιστικές διατάξεις του παρόντος διατάγματος δεν προκαλείται δαπάνη σε βάρος του κρατικού προϋπολογισμού και του προϋπολογισμού των οικείων Ο.Τ.Α.

13. Τις υπ' αριθμ. 81/2013, 240/2014 και 217/2018 γνωμοδοτήσεις του Συμβουλίου της Επικρατείας, με πρόταση του Υπουργού Περιβάλλοντος και Ενέργειας, αποφασίζουμε:

Άρθρο 1

Επικυρώνεται ο καθορισμός των οριογραμμών των ρεμάτων που βρίσκονται στη θέση «Ασημιώ» της Δημοτικής Ενότητας Καρύστου του Δήμου Καρύστου (Ν. Ευβοίας) και εμπίπτουν στην έκταση του Παραθεριστικού Οικοδομικού Συνεταιρισμού Οπλιτών και Πολιτικών Υπαλλήλων Χωροφυλακής ΣΥΝ.ΠΕ., όπως αυτές φαίνονται με μπλε γραμμή στα διαγράμματα του επόμενου άρθρου.

Άρθρο 2

Εγκρίνεται η τροποποίηση του εγκεκριμένου ρυμοτομικού σχεδίου της έκτασης του Παραθεριστικού Οικοδομικού Συνεταιρισμού Οπλιτών και Πολιτικών Υπαλλήλων Χωροφυλακής ΣΥΝ.ΠΕ. στη θέση «Ασημιώ» της Δημοτικής Ενότητας Καρύστου του Δήμου Καρύστου (Ν. Ευβοίας), της οποίας το σχέδιο εγκρίθηκε με το από 8-12-1990 π. δ/γμα (Δ' 2/1991), με:

- τη μετατόπιση οικοδομικών- ρυμοτομικών γραμμών,
- τον επανακαθορισμό κοινόχρηστων χώρων, χώρων πράσινου και πάρκου,
- τη μετατροπή τμημάτων κοινόχρηστων χώρων, χώρων πράσινου και πάρκου σε οικοδομήσιμους,
- τη μετατροπή οικοδομήσιμων χώρων σε κοινόχρηστους χώρους, χώρους πράσινου και πάρκου,
- την κατάργηση πεζοδρόμων και έγκριση νέων,
- το χαρακτηρισμό τμημάτων οδών ως πεζοδρόμων,
- τη μετατροπή χώρου εκκλησίας σε χώρο πλατείας και χώρου πλατείας σε χώρο εκκλησίας,
- τη μετατροπή τμήματος του χώρου αθλητικών εγκαταστάσεων σε χώρο ελευθέρων γηπέδων και χώρο πρασίνου καθώς και τη μετατροπή τμήματος του χώρου ελευθέρων γηπέδων σε χώρο αθλητικών εγκαταστάσεων και χώρο πρασίνου,
- τη μετατροπή τμήματος του χώρου εμπορικού κέντρου σε χώρο πρασίνου,
- τη μετατροπή τμήματος χώρου πάρκου σε χώρο βιολογικού καθαρισμού και τμήματος του χώρου βιολογικού καθαρισμού σε χώρο πάρκου και πράσινου,
- τη μετατροπή χώρου παιδικής χαράς σε χώρο πράσινου, κοινόχρηστου χώρου σε χώρο παιδικής χαράς καθώς και χώρων πράσινου σε χώρο παιδικής χαράς,

όπως οι παραπάνω ρυθμίσεις φαίνονται στα τέσσερα (4) σχετικά πρωτότυπα διαγράμματα σε κλίμακα 1:1000, που θεωρήθηκαν από τον Προϊστάμενο της Δ/νσης Τοπογραφικών Εφαρμογών με την αρ. 81401/2018 πράξη του και που αντίτυπά τους σε φωτοσμίκρυνση συνδημοσιεύονται με το παρόν διάταγμα.

Άρθρο 3

1. Στο πρόσωπο των οικοπέδων οικοδομημένων ή μη, που βρίσκονται στην περιοχή της οποίας τροποποιείται το σχέδιο, με το άρθρο 2 του παρόντος, καταργείται το προβλεπόμενο με το εγκεκριμένο ρυμοτομικό σχέδιο προκήπιο και επιβάλλεται νέο πλάτους τεσσάρων (4) μέτρων, όπως φαίνεται στα ίδια ως άνω διαγράμματα.

2. Τροποποιείται το από 8-12-1990 π.δ/γμα (Δ' 2/1991) με την αντικατάσταση του άρθρου 4 αυτού ως εξής:

«Άρθρο 4

Στο πρόσωπο των οικοπέδων οικοδομημένων ή μη επιβάλλεται προκήπιο πλάτους τεσσάρων (4) μέτρων».

Άρθρο 4

Οι όροι και περιορισμοί δόμησης της έκτασης ιδιοκτησίας του Παραθεριστικού Οικοδομικού Συνεταιρισμού Οπλιτών και Πολιτικών Υπαλλήλων Χωροφυλακής ΣΥΝ.ΠΕ., οι οποίοι καθορίστηκαν με το άρθρο 5 του από 8-12-1990 π.δ/τος (Δ' 2/1991) συμπληρώνονται ως εξής:

1. Αφετηρία μέτρησης του ύψους είναι το φυσικό έδαφος σε όλα τα σημεία των περιγραμμάτων των κτιρίων.

2. Πάνω από το μέγιστο επιτρεπόμενο ύψος επιτρέπεται η κατασκευή στέγης μεγίστου ύψους ενός μέτρου και είκοσι (1,20) και μέγιστης κλίσης σαράντα τοις εκατό (40%).

Άρθρο 5

Η ισχύς του παρόντος διατάγματος αρχίζει από τη δημοσίευσή του στην Εφημερίδα της Κυβερνήσεως.

Στον Υπουργό Περιβάλλοντος και Ενέργειας αναθέτουμε τη δημοσίευση και εκτέλεση του παρόντος διατάγματος.

Αθήνα, 9 Ιανουαρίου 2019

Ο Πρόεδρος της Δημοκρατίας

ΠΡΟΚΟΠΙΟΣ Β. ΠΑΥΛΟΠΟΥΛΟΣ

Ο Υπουργός
Περιβάλλοντος και Ενέργειας

ΓΕΩΡΓΙΟΣ ΣΤΑΘΑΚΗΣ

ΣΥΝΤΕΤΑΓΜΕΝΕΣ ΟΡΙΟΓΡΑΜΜΩΝ ΡΕΜΑΤΩΝ

ΡΕΜΑ 2

ΣΥΝΤΕΤΑΓΜΕΝΕΣ ΔΕΞΙΑΣ ΟΡΙΟΓΡΑΜΜΗΣ

Δ2-1	X=541592.5826	Y=4205985.1610
Δ2-2	X=541499.6443	Y=4205958.1193
Δ2-3	X=541479.6563	Y=4205949.6637
Δ2-4	X=541461.4085	Y=4205934.9278
Δ2-5	X=541436.3860	Y=4205927.1263
Δ2-6	X=541412.3560	Y=4205903.9645
Δ2-7	X=541380.4672	Y=4205891.4922
Δ2-8	X=541345.1810	Y=4205903.2903

ΣΥΝΤΕΤΑΓΜΕΝΕΣ ΑΡΙΣΤΕΡΗΣ ΟΡΙΟΓΡΑΜΜΗΣ

Α2-1	X=541594.8453	Y=4205977.5544
Α2-2	X=541506.7623	Y=4205952.2139
Α2-3	X=541443.2022	Y=4205915.9670
Α2-4	X=541418.0378	Y=4205893.2821
Α2-5	X=541380.6790	Y=4205881.3655
Α2-6	X=541344.8657	Y=4205892.7568

ΣΥΝΤΕΤΑΓΜΕΝΕΣ ΚΟΡΥΦΩΝ Ο.Τ. ΠΟΥ ΤΡΟΠΟΠΟΙΟΥΝΤΑΙ

Ο.Τ. 247

Τ1	X=541372.65	Y=4206004.76
Τ2	X=541366.42	Y=4206004.26
Τ3	X=541348.76	Y=4205998.43
Τ4	X=541356.49	Y=4205983.50
Τ5	X=541356.52	Y=4205974.78
Τ6	X=541312.41	Y=4205935.38
Τ7	X=541299.94	Y=4205946.26
Τ8	X=541267.83	Y=4205907.83
Τ9	X=541266.70	Y=4205894.83
Τ10	X=541288.22	Y=4205890.44
Τ11	X=541288.82	Y=4205889.79
Δ15	X=541317.3211	Y=4205903.0687
Δ14	X=541319.9385	Y=4205907.3311
Δ13	X=541338.3594	Y=4205930.5745
Δ12	X=541351.7102	Y=4205958.1076
Δ11	X=541369.5357	Y=4205982.7067
Δ10	X=541368.7908	Y=4205999.3662

Ο.Τ. 247Α

Α12	X=541374.7742	Y=4205997.9324
Α13	X=541375.5675	Y=4205982.5671
Α14	X=541367.8598	Y=4205966.1136
Α15	X=541358.1508	Y=4205956.4781
Α16	X=541343.7336	Y=4205925.6628
Α17	X=541324.4439	Y=4205901.0956
Δ2-8	X=541345.1810	Y=4205903.2903
Δ2-7	X=541380.4672	Y=4205891.4922
Δ2-6	X=541412.3560	Y=4205903.9645
Τ11	X=541425.82	Y=4205916.94
Τ10	X=541416.26	Y=4205921.24
Τ9	X=541396.79	Y=4205903.22
Τ8	X=541385.40	Y=4205905.37
Τ7	X=541361.97	Y=4205929.95
Τ6	X=541361.24	Y=4205945.96
Τ5	X=541382.80	Y=4205967.40
Τ4	X=541383.30	Y=4205974.68
Τ3	X=541384.96	Y=4205981.23
Τ2	X=541385.99	Y=4205993.89
Τ1	X=541378.67	Y=4206002.80

Ο.Τ. 247Β

Τ1	X=541383.09	Y=4205963.46
Τ2	X=541364.30	Y=4205944.77
Τ3	X=541364.92	Y=4205931.21
Τ4	X=541386.90	Y=4205908.14
Τ5	X=541395.86	Y=4205906.45
Τ6	X=541413.53	Y=4205922.80
Τ7	X=541400.19	Y=4205933.10
Τ8	X=541388.92	Y=4205947.44

Ο.Τ. 250

Τ1	X=541441.06	Y=4205913.95
Τ2	X=541444.74	Y=4205914.51
Τ3	X=541448.17	Y=4205912.57
Τ4	X=541451.68	Y=4205906.07
Τ5	X=541451.05	Y=4205896.37
Τ6	X=541449.79	Y=4205892.07
Τ7	X=541441.90	Y=4205879.63
Τ8	X=541429.88	Y=4205888.66
Τ9	X=541425.22	Y=4205891.48
Τ10	X=541410.76	Y=4205882.80
Τ11	X=541401.28	Y=4205879.55
Τ12	X=541384.28	Y=4205879.26
Τ13	X=541366.78	Y=4205880.37
Τ14	X=541352.76	Y=4205883.79
Τ15	X=541304.62	Y=4205872.53
Τ16	X=541293.37	Y=4205884.82
Α18	X=541312.6939	Y=4205893.4325
Α2-6	X=541344.8657	Y=4205892.7568
Α2-5	X=541380.6790	Y=4205881.3655
Α2-4	X=541418.0378	Y=4205893.2821

Ο.Τ. 102

Τ1	X=541282.68	Y=4205959.02
Τ2	X=541263.58	Y=4205952.67
Τ3	X=541242.91	Y=4205940.39
Τ4	X=541217.10	Y=4205917.79
Τ5	X=541176.09	Y=4205879.32
Τ6	X=541164.54	Y=4205866.30
Τ7	X=541179.16	Y=4205856.47
Τ8	X=541198.18	Y=4205877.86
Τ9	X=541209.37	Y=4205864.77
Τ10	X=541222.52	Y=4205878.33
Τ11	X=541228.10	Y=4205882.34
Τ12	X=541241.97	Y=4205890.11
Τ13	X=541266.94	Y=4205912.70
Τ14	X=541296.57	Y=4205947.78

Ο.Τ. 262

Τ1	X=541272.02	Y=4205881.96
Τ2	X=541268.34	Y=4205883.31
Τ3	X=541251.59	Y=4205881.32
Τ4	X=541230.06	Y=4205866.39
Τ5	X=541220.57	Y=4205858.33
Τ6	X=541209.47	Y=4205846.98
Τ7	X=541197.77	Y=4205832.15
Τ8	X=541161.30	Y=4205777.47
Τ9	X=541131.46	Y=4205731.52
Τ10	X=541119.91	Y=4205699.39
Τ11	X=541118.33	Y=4205676.82
Τ12	X=541131.78	Y=4205627.55
Τ13	X=541132.90	Y=4205588.28
Τ14	X=541128.07	Y=4205556.20
Τ15	X=541119.26	Y=4205519.54
Τ16	X=541115.90	Y=4205499.51
Τ17	X=541113.30	Y=4205474.96
Τ18	X=541112.07	Y=4205452.81
Τ19	X=541114.20	Y=4205442.04
Τ20	X=541120.66	Y=4205438.05
Δ23	X=541114.6678	Y=4205461.7547
Δ22	X=541128.0920	Y=4205496.5217
Δ21	X=541134.7306	Y=4205538.2811
Δ20	X=541133.3250	Y=4205626.4309
Δ19	X=541125.3774	Y=4205660.4248
Δ18	X=541169.2958	Y=4205780.4625
Δ17	X=541193.0102	Y=4205807.5570
Δ16	X=541265.3583	Y=4205878.8569

Ο.Τ. 262Α

Δ7-8	X=541184.4615	Y=4205685.0994
Δ7-9	X=541165.6292	Y=4205688.5229
Α24	X=541148.6785	Y=4205689.6681
Α23	X=541169.1636	Y=4205731.0659
Α22	X=541186.3756	Y=4205782.0470
Α21	X=541215.1539	Y=4205819.3814
Α20	X=541256.8557	Y=4205858.4702
Α19	X=541269.1373	Y=4205874.0213
Τ1	X=541280.21	Y=4205878.96
Τ2	X=541281.60	Y=4205878.45
Τ3	X=541290.00	Y=4205873.27
Τ4	X=541294.68	Y=4205867.60
Τ5	X=541298.59	Y=4205859.20
Τ6	X=541292.03	Y=4205847.43
Τ7	X=541275.92	Y=4205858.06
Τ8	X=541251.13	Y=4205841.87
Τ9	X=541218.89	Y=4205812.37
Τ10	X=541184.98	Y=4205763.36
Τ11	X=541187.23	Y=4205761.80
Τ12	X=541185.64	Y=4205759.53
Τ13	X=541169.46	Y=4205729.64
Τ14	X=541158.51	Y=4205699.62
Τ15	X=541173.18	Y=4205689.05
Τ16	X=541184.46	Y=4205686.79
Τ17	X=541205.11	Y=4205696.55
Τ18	X=541206.39	Y=4205693.84
Τ19	X=541217.55	Y=4205699.12
Τ20	X=541215.89	Y=4205695.25

Ο.Τ. 101

Τ1	X=541157.52	Y=4205860.87
Τ2	X=541138.02	Y=4205841.01
Τ3	X=541125.70	Y=4205825.69
Τ4	X=541113.39	Y=4205803.58
Τ5	X=541104.61	Y=4205783.24
Τ6	X=541098.41	Y=4205760.06
Τ7	X=541093.30	Y=4205726.31
Τ8	X=541086.50	Y=4205681.47
Τ9	X=541106.42	Y=4205678.58
Τ10	X=541108.05	Y=4205701.89
Τ11	X=541120.63	Y=4205736.87
Τ12	X=541129.96	Y=4205751.37
Τ13	X=541115.77	Y=4205756.15
Τ14	X=541124.30	Y=4205778.68
Τ15	X=541133.74	Y=4205798.44
Τ16	X=541143.19	Y=4205815.99
Τ17	X=541159.01	Y=4205833.09
Τ18	X=541172.94	Y=4205850.59

Ο.Τ. 101Α

Τ1	X=541175.45	Y=4205848.92
Τ2	X=541161.29	Y=4205831.13
Τ3	X=541145.65	Y=4205814.23
Τ4	X=541127.11	Y=4205777.62
Τ5	X=541119.68	Y=4205758.00
Τ6	X=541131.63	Y=4205753.97
Τ7	X=541152.78	Y=4205786.86
Τ8	X=541189.25	Y=4205839.73

Ο.Τ. 321

ΠΕΡΙΟΧΗ ΕΚΤΟΣ ΣΧΕΔΙΟΥ

Κ.Χ. ΠΡΑΣΙΝΟ Ο.Τ. 320

ΚΕΝΤΡΙΚΟ ΡΕΜΑ

ΡΕΜΑ 2

Ο.Τ. 88

Ο.Τ. 88Α

Ο.Τ. 87

Ο.Τ. 84

Ο.Τ. 84Α

ΠΡΑΣΙΝΟ Ο.Τ. 102Α

ΠΡΑΣΙΝΟ Ο.Τ. 102Β

Ο.Τ. 328 Κ.Χ.

Ο.Τ. 327 Κ.Χ.

Ο.Τ. 102

ΠΡΑΣΙΝΟ

Κ.Χ. ΠΡΑΣΙΝΟ Ο.Τ. 247

ΠΡΑΣΙΝΟ Ο.Τ. 247Β

Κ.Χ. ΠΡΑΣΙΝΟ Ο.Τ. 247Α

Κ.Χ. ΠΡΑΣΙΝΟ Ο.Τ. 250

Ο.Τ. 262Α ΠΡΑΣΙΝΟ Κ.Χ.

Ο.Τ. 262 Κ.Χ. ΠΡΑΣΙΝΟ

Κ.Χ. Ο.Τ. 102Γ

ΠΕΖΟΔΡΟΜΟΣ


Ο.Τ. 101

Ο.Τ. 112

Ο.Τ. 161

ΕΘΝΙΚΟ ΤΥΠΟΓΡΑΦΕΙΟ

Για τεχνικούς λόγους στο σχεδιάγραμμα, από το ηλεκτρονικό αρχείο, έγινε σμίκρυνση κατά ποσοστό 31%

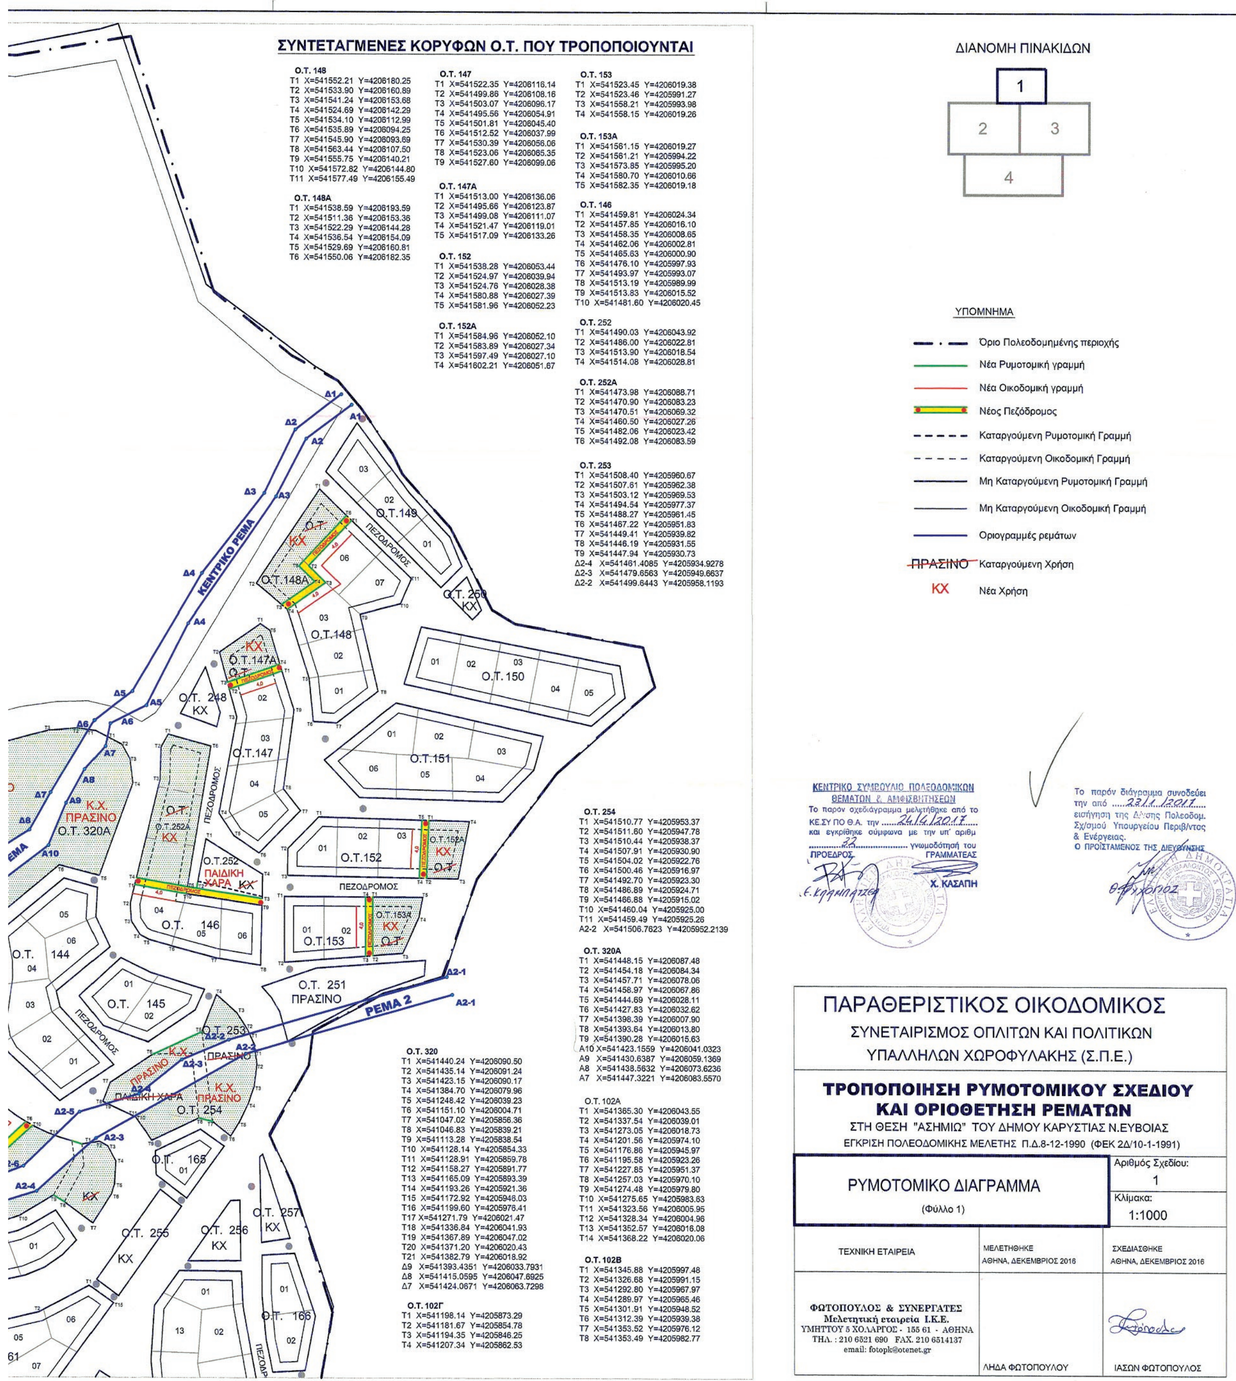
ΣΥΝΤΕΤΑΓΜΕΝΕΣ ΚΟΡΥΦΩΝ Ο.Τ. ΠΟΥ ΤΡΟΠΟΠΟΙΟΥΝΤΑΙ
Ο.Τ. 148
T1 X=541552.21 Y=4206180.25
T2 X=541533.90 Y=4206160.89
T3 X=541541.24 Y=4206153.68
T4 X=541524.69 Y=4206142.29
T5 X=541534.10 Y=4206112.99
T6 X=541535.89 Y=4206094.25
T7 X=541545.90 Y=4206093.69
T8 X=541563.44 Y=4206107.50
T9 X=541555.75 Y=4206140.21
T10 X=541572.82 Y=4206144.80
T11 X=541577.49 Y=4206155.49
Ο.Τ. 148Α
T1 X=541538.59 Y=4206193.59
T2 X=541511.36 Y=4206153.36
T3 X=541522.29 Y=4206144.28
T4 X=541536.54 Y=4206154.09
T5 X=541529.69 Y=4206160.81
T6 X=541550.06 Y=4206182.35
Ο.Τ. 147
T1 X=541522.35 Y=4206116.14
T2 X=541499.86 Y=4206108.16
T3 X=541503.07 Y=4206096.17
T4 X=541495.56 Y=4206054.91
T5 X=541501.81 Y=4206045.40
T6 X=541512.52 Y=4206037.99
T7 X=541530.39 Y=4206056.06
T8 X=541523.06 Y=4206065.35
T9 X=541527.60 Y=4206099.06
Ο.Τ. 147Α
T1 X=541513.00 Y=4206136.06
T2 X=541495.66 Y=4206123.87
T3 X=541499.08 Y=4206111.07
T4 X=541521.47 Y=4206119.01
T5 X=541517.09 Y=4206133.26
Ο.Τ. 152
T1 X=541538.28 Y=4206053.44
T2 X=541524.97 Y=4206039.94
T3 X=541524.76 Y=4206028.38
T4 X=541580.88 Y=4206027.39
T5 X=541581.96 Y=4206052.23
Ο.Τ. 152Α
T1 X=541584.96 Y=4206052.10
T2 X=541583.89 Y=4206027.34
T3 X=541597.49 Y=4206027.10
T4 X=541602.21 Y=4206051.67
Ο.Τ. 153
T1 X=541523.45 Y=4206019.38
T2 X=541523.46 Y=4205991.27
T3 X=541558.21 Y=4205993.98
T4 X=541558.15 Y=4206019.26
Ο.Τ. 153Α
T1 X=541561.15 Y=4206019.27
T2 X=541561.21 Y=4205994.22
T3 X=541573.85 Y=4205995.20
T4 X=541580.70 Y=4206010.66
T5 X=541582.35 Y=4206019.18
Ο.Τ. 146
T1 X=541459.81 Y=4206024.34
T2 X=541457.85 Y=4206016.10
T3 X=541458.35 Y=4206008.65
T4 X=541462.06 Y=4206002.81
T5 X=541465.63 Y=4206000.90
T6 X=541476.10 Y=4205997.93
T7 X=541493.97 Y=4205993.07
T8 X=541513.19 Y=4205989.99
T9 X=541513.83 Y=4206015.52
T10 X=541481.60 Y=4206020.45
Ο.Τ. 252
T1 X=541490.03 Y=4206043.92
T2 X=541486.00 Y=4206022.81
T3 X=541513.90 Y=4206018.54
T4 X=541514.08 Y=4206028.81
Ο.Τ. 252Α
T1 X=541473.98 Y=4206088.71
T2 X=541470.90 Y=4206083.23
T3 X=541470.51 Y=4206069.32
T4 X=541460.50 Y=4206027.26
T5 X=541482.06 Y=4206023.42
T6 X=541492.08 Y=4206083.59
Ο.Τ. 253
T1 X=541508.40 Y=4205960.67
T2 X=541507.61 Y=4205962.38
T3 X=541503.12 Y=4205969.53
T4 X=541494.54 Y=4205977.37
T5 X=541488.27 Y=4205961.45
T6 X=541467.22 Y=4205951.83
T7 X=541449.41 Y=4205939.82
T8 X=541446.19 Y=4205931.55
T9 X=541447.94 Y=4205930.73
Δ2-4 X=541461.4085 Y=4205934.9278
Δ2-3 X=541479.6563 Y=4205949.6637
Δ2-2 X=541499.6443 Y=4205958.1193
Ο.Τ. 254
T1 X=541510.77 Y=4205953.37
T2 X=541511.60 Y=4205947.78
T3 X=541510.44 Y=4205938.37
T4 X=541507.91 Y=4205930.90
T5 X=541504.02 Y=4205922.76
T6 X=541500.46 Y=4205916.97
T7 X=541492.70 Y=4205923.30
T8 X=541486.89 Y=4205924.71
T9 X=541466.88 Y=4205915.02
T10 X=541460.04 Y=4205925.00
T11 X=541459.49 Y=4205925.26
A2-2 X=541506.7623 Y=4205952.2139
Ο.Τ. 320Α
T1 X=541448.15 Y=4206087.48
T2 X=541454.18 Y=4206084.34
T3 X=541457.71 Y=4206078.06
T4 X=541458.97 Y=4206067.86
T5 X=541444.69 Y=4206028.11
T6 X=541427.83 Y=4206032.62
T7 X=541398.39 Y=4206007.90
T8 X=541393.64 Y=4206013.80
T9 X=541390.28 Y=4206015.63
A10 X=541423.1559 Y=4206041.0323
A9 X=541430.6387 Y=4206059.1369
A8 X=541438.5632 Y=4206073.6236
A7 X=541447.3221 Y=4206083.5570
Ο.Τ. 102Α
T1 X=541365.30 Y=4206043.55
T2 X=541337.54 Y=4206039.01
T3 X=541273.05 Y=4206018.73
T4 X=541201.56 Y=4205974.10
T5 X=541176.86 Y=4205945.97
T6 X=541195.58 Y=4205923.26
T7 X=541227.85 Y=4205951.37
T8 X=541257.03 Y=4205970.10
T9 X=541274.48 Y=4205979.80
T10 X=541275.65 Y=4205983.63
T11 X=541323.56 Y=4206005.95
T12 X=541328.34 Y=4206004.96
T13 X=541352.57 Y=4206016.08
T14 X=541368.22 Y=4206020.06
Ο.Τ. 102Β
T1 X=541345.88 Y=4205997.48
T2 X=541326.68 Y=4205991.15
T3 X=541292.80 Y=4205967.97
T4 X=541289.97 Y=4205965.46
T5 X=541301.91 Y=4205948.52
T6 X=541312.39 Y=4205939.38
T7 X=541353.52 Y=4205976.12
T8 X=541353.49 Y=4205982.77
Ο.Τ. 320
T1 X=541440.24 Y=4206090.50
T2 X=541435.14 Y=4206091.24
T3 X=541423.15 Y=4206090.17
T4 X=541384.70 Y=4206079.96
T5 X=541248.42 Y=4206039.23
T6 X=541151.10 Y=4206004.71
T7 X=541047.02 Y=4205856.36
T8 X=541046.83 Y=4205839.21
T9 X=541113.28 Y=4205838.54
T10 X=541128.14 Y=4205854.33
T11 X=541128.91 Y=4205859.78
T12 X=541158.27 Y=4205891.77
T13 X=541165.09 Y=4205893.39
T14 X=541193.26 Y=4205921.36
T15 X=541172.92 Y=4205946.03
T16 X=541199.60 Y=4205976.41
T17 X=541271.79 Y=4206021.47
T18 X=541336.84 Y=4206041.93
T19 X=541367.89 Y=4206047.02
T20 X=541371.20 Y=4206020.43
T21 X=541382.79 Y=4206018.92
Δ9 X=541393.4351 Y=4206033.7931
Δ8 X=541415.0595 Y=4206047.6925
Δ7 X=541424.0671 Y=4206063.7298
Ο.Τ. 102Γ
T1 X=541198.14 Y=4205873.29
T2 X=541181.67 Y=4205854.78
T3 X=541194.35 Y=4205846.25
T4 X=541207.34 Y=4205862.53
ΚΕΝΤΡΙΚΟ ΡΕΜΑ
ΡΕΜΑ 2
ΠΕΖΟΔΡΟΜΟΣ
Ο.Τ.149
Ο.Τ.148Α
Ο.Τ. 260
ΚΧ
Ο.Τ.148
Ο.Τ.147Α
Ο.Τ. 150
Ο.Τ. 248
Ο.Τ.147
Ο.Τ.151
Ο.Τ. 320Α
Κ.Χ.
ΠΡΑΣΙΝΟ
Ο.Τ.252Α
Ο.Τ.252
ΠΑΙΔΙΚΗ ΧΑΡΑ
Ο.Τ.152
Ο.Τ.152Α
Ο.Τ. 146
Ο.Τ.153
Ο.Τ.153Α
Ο.Τ. 144
Ο.Τ. 145
Ο.Τ. 251
ΠΡΑΣΙΝΟ
Ο.Τ.253
Ο.Τ. 254
Ο.Τ. 165
Ο.Τ. 255
Ο.Τ. 256
Ο.Τ. 257
Ο.Τ. 166
ΔΙΑΝΟΜΗ ΠΙΝΑΚΙΔΩΝ
1
2
3
4
ΥΠΟΜΝΗΜΑ
Όριο Πολεοδομημένης περιοχής
Νέα Ρυμοτομική γραμμή
Νέα Οικοδομική γραμμή
Νέος Πεζόδρομος
Καταργούμενη Ρυμοτομική Γραμμή
Καταργούμενη Οικοδομική Γραμμή
Μη Καταργούμενη Ρυμοτομική Γραμμή
Μη Καταργούμενη Οικοδομική Γραμμή
Οριογραμμές ρεμάτων
ΠΡΑΣΙΝΟ Καταργούμενη Χρήση
ΚΧ Νέα Χρήση
ΚΕΝΤΡΙΚΟ ΣΥΜΒΟΥΛΙΟ ΠΟΛΕΟΔΟΜΙΚΩΝ ΘΕΜΑΤΩΝ & ΑΜΦΙΣΒΗΤΗΣΕΩΝ
Το παρόν σχεδιάγραμμα μελετήθηκε από το ΚΕ.ΣΥ ΠΟ Θ.Α. την 24/4/2017 και εγκρίθηκε σύμφωνα με την υπ' αριθμ 32 γνωμοδότησή του
ΠΡΟΕΔΡΟΣ
ΓΡΑΜΜΑΤΕΑΣ
Χ. ΚΑΣΑΠΗ
Το παρόν διάγραμμα συνοδεύει την από 23/1/2017 εισήγηση της Δ/νσης Πολεοδομ. Σχ/σμού Υπουργείου Περιβ/ντος & Ενέργειας.
Ο ΠΡΟΪΣΤΑΜΕΝΟΣ ΤΗΣ ΔΙΕΥΘΥΝΣΗΣ
ΠΑΡΑΘΕΡΙΣΤΙΚΟΣ ΟΙΚΟΔΟΜΙΚΟΣ
ΣΥΝΕΤΑΙΡΙΣΜΟΣ ΟΠΛΙΤΩΝ ΚΑΙ ΠΟΛΙΤΙΚΩΝ
ΥΠΑΛΛΗΛΩΝ ΧΩΡΟΦΥΛΑΚΗΣ (Σ.Π.Ε.)
ΤΡΟΠΟΠΟΙΗΣΗ ΡΥΜΟΤΟΜΙΚΟΥ ΣΧΕΔΙΟΥ
ΚΑΙ ΟΡΙΟΘΕΤΗΣΗ ΡΕΜΑΤΩΝ
ΣΤΗ ΘΕΣΗ "ΑΣΗΜΙΩ" ΤΟΥ ΔΗΜΟΥ ΚΑΡΥΣΤΙΑΣ Ν.ΕΥΒΟΙΑΣ
ΕΓΚΡΙΣΗ ΠΟΛΕΟΔΟΜΙΚΗΣ ΜΕΛΕΤΗΣ Π.Δ.8-12-1990 (ΦΕΚ 2Δ/10-1-1991)
ΡΥΜΟΤΟΜΙΚΟ ΔΙΑΓΡΑΜΜΑ
(Φύλλο 1)
Αριθμός Σχεδίου:
1
Κλίμακα:
1:1000
ΤΕΧΝΙΚΗ ΕΤΑΙΡΕΙΑ
ΜΕΛΕΤΗΘΗΚΕ ΑΘΗΝΑ, ΔΕΚΕΜΒΡΙΟΣ 2016
ΣΧΕΔΙΑΣΘΗΚΕ ΑΘΗΝΑ, ΔΕΚΕΜΒΡΙΟΣ 2016
ΦΩΤΟΠΟΥΛΟΣ & ΣΥΝΕΡΓΑΤΕΣ
Μελετητική εταιρεία Ι.Κ.Ε.
ΥΜΗΤΤΟΥ 5 ΧΟΛΑΡΓΟΣ - 155 61 - ΑΘΗΝΑ
ΤΗΛ. : 210 6521 690 FAX. 210 6514137
email: fotopk@otenet.gr
ΛΗΔΑ ΦΩΤΟΠΟΥΛΟΥ
ΙΑΣΩΝ ΦΩΤΟΠΟΥΛΟΣ

ΕΘΝΙΚΟ ΤΥΠΟΓΡΑΦΕΙΟ
Για τεχνικούς λόγους στο σχεδιάγραμμα, από το ηλεκτρονικό αρχείο, έγινε σμίκρυνση κατά ποσοστό 33%

ΣΥΝΤΕΤΑΓΜΕΝΕΣ ΚΟΡΥΦΩΝ Ο.Τ. ΠΟΥ ΤΡΟΠΟΠΟΙΟΥΝΤΑΙ

O.T.274

T1	X=541203.49	Y=4205383.91
T2	X=541198.61	Y=4205376.49
T3	X=541191.88	Y=4205369.80
T4	X=541121.63	Y=4205299.46
T5	X=541115.38	Y=4205295.17
T6	X=541099.85	Y=4205279.47
T7	X=541077.29	Y=4205252.14
T8	X=541066.35	Y=4205261.66
T9	X=541064.98	Y=4205263.89
T10	X=541057.82	Y=4205259.47
T11	X=541050.64	Y=4205253.24
T12	X=540986.35	Y=4205218.55
T13	X=540982.34	Y=4205200.12
T14	X=541011.71	Y=4205163.09
T15	X=541017.03	Y=4205155.62
T16	X=541029.02	Y=4205135.08
T17	X=541049.21	Y=4205079.12
T18	X=541052.48	Y=4205076.14
T19	X=541078.56	Y=4205065.77
T20	X=541137.57	Y=4205092.13
T21	X=541270.18	Y=4205167.03
T22	X=541287.61	Y=4205154.71
T23	X=541313.33	Y=4205158.32
T24	X=541319.67	Y=4205160.14
T25	X=541356.70	Y=4205175.90
T26	X=541387.09	Y=4205181.85
T27	X=541414.00	Y=4205190.02
T28	X=541420.44	Y=4205201.42
T29	X=541429.68	Y=4205196.56
T30	X=541434.10	Y=4205191.56
T31	X=541439.58	Y=4205179.62
T32	X=541440.49	Y=4205173.07
Δ4-24	X=541422.4473	Y=4205159.7992
Δ4-25	X=541404.5046	Y=4205159.9246
Δ4-26	X=541378.1691	Y=4205154.3507
Δ4-27	X=541328.4098	Y=4205142.8026
Δ4-28	X=541240.4341	Y=4205124.2038
Δ4-29	X=541221.4430	Y=4205122.8895
Δ4-30	X=541203.3790	Y=4205115.8577
Δ4-31	X=541166.8296	Y=4205095.1428
Δ4-32	X=541091.6837	Y=4205047.7252
Δ4-33	X=541077.2299	Y=4205036.5050
Δ4-34	X=541053.6805	Y=4205007.8598
A48	X=541029.7584	Y=4205001.5276
A47	X=541015.6293	Y=4205035.8973
A46	X=541023.1144	Y=4205098.3882
A45	X=541016.7503	Y=4205133.1604
A44	X=541006.5660	Y=4205155.0475
A43	X=540990.3773	Y=4205171.9503
A42	X=540976.4127	Y=4205187.5996
A41	X=540975.0482	Y=4205205.5332
A40	X=540978.5165	Y=4205227.1072
A39	X=541026.0901	Y=4205246.7169
A38	X=541054.5902	Y=4205259.3267
A37	X=541091.8789	Y=4205312.6615
A36	X=541142.4254	Y=4205353.3769
A35	X=541162.5366	Y=4205385.8261
A34	X=541164.6852	Y=4205389.5841
A3-14	X=541185.9027	Y=4205403.5097

O.T. 279

T1	X=541349.87	Y=4205029.42
T2	X=541333.94	Y=4205033.26
T3	X=541320.73	Y=4205033.29
T4	X=541293.16	Y=4205017.99
T5	X=541243.87	Y=4204986.20
T6	X=541230.44	Y=4205001.55
T7	X=541208.87	Y=4204983.26
T8	X=541222.66	Y=4204967.16
T9	X=541212.88	Y=4204951.57
T10	X=541189.77	Y=4204944.38
T11	X=541177.79	Y=4204957.69
T12	X=541145.24	Y=4204930.85
T13	X=541214.19	Y=4204916.76
T14	X=541224.84	Y=4204933.09
T15	X=541243.99	Y=4204957.33
T16	X=541260.04	Y=4204975.38
T17	X=541273.22	Y=4204987.48
T18	X=541288.03	Y=4204998.35
T19	X=541316.82	Y=4205013.73
T20	X=541337.16	Y=4205020.89
T21	X=541351.90	Y=4205023.56

O.T. 285

T1	X=541159.95	Y=4204626.12
T2	X=541158.69	Y=4204628.94
T3	X=541151.10	Y=4204639.32
T4	X=541141.29	Y=4204642.13
T5	X=541137.03	Y=4204643.07
T6	X=541112.73	Y=4204650.92
T7	X=541099.44	Y=4204638.80
T8	X=541120.41	Y=4204630.34
T9	X=541130.34	Y=4204625.80
T10	X=541135.32	Y=4204622.83
T11	X=541139.26	Y=4204618.72
T12	X=541142.67	Y=4204615.62

O.T. 298

O.T. 241

T1	X=541434.73	Y=4205494.38
T2	X=541432.07	Y=4205496.60
T3	X=541424.25	Y=4205500.08
T4	X=541372.20	Y=4205504.20
T5	X=541364.93	Y=4205498.86
T6	X=541388.92	Y=4205486.19
T7	X=541388.31	Y=4205478.32
T8	X=541359.35	Y=4205449.24
T9	X=541330.19	Y=4205462.69
T10	X=541329.42	Y=4205453.74
T11	X=541353.29	Y=4205430.24
T12	X=541355.06	Y=4205425.70
Δ3-8	X=541384.3228	Y=4205447.0867
Δ3-7	X=541404.2099	Y=4205481.4691
Δ3-6	X=541419.8080	Y=4205491.1784

O.T. 241A

T1	X=541358.75	Y=4205414.83
T2	X=541361.47	Y=4205404.66
T3	X=541404.31	Y=4205410.46
T4	X=541416.96	Y=4205403.28
T5	X=541433.65	Y=4205432.42
T6	X=541442.72	Y=4205454.50
T7	X=541444.16	Y=4205462.48
T8	X=541444.82	Y=4205470.75
T9	X=541443.80	Y=4205478.01
T10	X=541442.67	Y=4205481.42
A3-8	X=541415.3146	Y=4205473.1621
A3-9	X=541396.0448	Y=4205439.0200

O.T. 268

T1	X=541345.33	Y=4205418.59
T2	X=541344.37	Y=4205422.19
T3	X=541339.13	Y=4205427.35
T4	X=541300.33	Y=4205428.78
T5	X=541298.38	Y=4205426.39
T6	X=541324.01	Y=4205407.52
T7	X=541282.82	Y=4205370.67
T8	X=541257.75	Y=4205372.78
T9	X=541232.20	Y=4205391.38
T10	X=541228.54	Y=4205387.25
Δ3-11	X=541253.3860	Y=4205363.7019
Δ3-10	X=541283.6653	Y=4205367.4738
Δ3-9	X=541329.9347	Y=4205407.3395

O.T. 269

T1	X=541214.72	Y=4205371.41
T2	X=541211.62	Y=4205367.85
T3	X=541235.13	Y=4205344.15
T4	X=541238.66	Y=4205345.38
T5	X=541261.21	Y=4205347.92
T6	X=541279.47	Y=4205352.50
T7	X=541287.46	Y=4205330.68
T8	X=541299.41	Y=4205335.14
T9	X=541307.61	Y=4205341.47
T10	X=541314.10	Y=4205350.84
T11	X=541332.74	Y=4205388.29
T12	X=541346.10	Y=4205399.94
T13	X=541348.72	Y=4205405.88
T14	X=541348.17	Y=4205407.96
A3-10	X=541335.0004	Y=4205399.4267
A3-11	X=541281.5954	Y=4205356.4176
A3-12	X=541252.0997	Y=4205350.2492
A3-13	X=541217.3147	Y=4205368.5115

O.T. 270

T1	X=541209.64	Y=4205365.59
T2	X=541200.48	Y=4205355.09
T3	X=541194.62	Y=4205349.49
T4	X=541208.94	Y=4205335.06
T5	X=541231.99	Y=4205343.06

O.T.271

T1	X=541148.62	Y=4205429.12
T2	X=541157.88	Y=4205434.19
T3	X=541168.46	Y=4205437.15
T4	X=541178.49	Y=4205436.95
T5	X=541190.75	Y=4205432.59
T6	X=541200.80	Y=4205424.17
T7	X=541206.30	Y=4205414.99
T8	X=541208.57	Y=4205403.28
Δ3-13	X=541189.2650	Y=4205416.1556
Δ3-14	X=541169.7506	Y=4205414.2590
A33	X=541158.1268	Y=4205412.0926
A32	X=541152.7238	Y=4205423.1129

O.T. 272

T1	X=541134.57	Y=4205421.43
T2	X=541124.38	Y=4205415.85
T3	X=541130.37	Y=4205362.54
T4	X=541126.37	Y=4205358.25
T5	X=541038.08	Y=4205307.52
T6	X=541047.03	Y=4205293.00
T7	X=541023.11	Y=4205278.41
T8	X=541006.38	Y=4205305.81
T9	X=540994.72	Y=4205299.50
T10	X=540981.49	Y=4205290.09
T11	X=540967.96	Y=4205282.18
T12	X=540953.37	Y=4205271.47

O.T. 161

T1	X=541440.40	Y=4205853.00
T2	X=541418.99	Y=4205841.62
T3	X=541362.41	Y=4205828.19
T4	X=541352.98	Y=4205824.03
T5	X=541346.75	Y=4205815.88
T6	X=541343.82	Y=4205806.16
T7	X=541344.20	Y=4205793.20
T8	X=541346.04	Y=4205783.83
T9	X=541347.70	Y=4205778.85
T10	X=541371.84	Y=4205789.66
T11	X=541370.07	Y=4205799.24
T12	X=541384.40	Y=4205806.91
T13	X=541392.77	Y=4205801.17
T14	X=541410.74	Y=4205790.48
T15	X=541450.68	Y=4205845.68

O.T. 259

T1	X=541409.57	Y=4205788.85
T2	X=541391.64	Y=4205799.52
T3	X=541384.27	Y=4205804.57
T4	X=541372.30	Y=4205798.17
T5	X=541374.09	Y=4205788.48
T6	X=541348.52	Y=4205777.02
T7	X=541348.79	Y=4205776.05
Δ7-2	X=541364.6288	Y=4205781.4813
Δ7-1	X=541381.9093	Y=4205794.5568
A7-1	X=541383.9018	Y=4205787.6822
A7-2	X=541366.5971	Y=4205774.8340
A7-3	X=541351.2381	Y=4205768.6236
T8	X=541350.90	Y=4205768.36
T9	X=541351.12	Y=4205767.59
T10	X=541375.13	Y=4205774.68
T11	X=541380.98	Y=4205753.52
T12	X=541390.90	Y=4205755.12
T13	X=541392.63	Y=4205762.28
T14	X=541395.51	Y=4205769.42

O.T. 260

T1	X=541241.88	Y=4205708.54
T2	X=541256.05	Y=4205738.88
T3	X=541264.39	Y=4205735.00
T4	X=541275.32	Y=4205743.75
T5	X=541314.10	Y=4205813.63
T6	X=541317.10	Y=4205812.49
T7	X=541325.84	Y=4205808.39
T8	X=541328.43	Y=4205792.42
T9	X=541302.47	Y=4205784.11
T10	X=541299.14	Y=4205778.46
T11	X=541305.00	Y=4205761.96
T12	X=541332.84	Y=4205772.26
Δ7-4	X=541334.4838	Y=4205766.2976
Δ7-5	X=541317.3358	Y=4205765.0709
Δ7-6	X=541291.5698	Y=4205755.0132

O.T. 242

T1	X=541468.31	Y=4205604.51
T2	X=541460.15	Y=4205584.44
T3	X=541437.46	Y=4205591.09
T4	X=541413.61	Y=4205541.69
T5	X=541393.13	Y=4205512.38
T6	X=541425.69	Y=4205510.91
T7	X=541449.33	Y=4205508.54
T8	X=541468.67	Y=4205537.75
T9	X=541472.36	Y=4205555.55

O.T. 85

T1	X=541066.01	Y=4205770.31
T2	X=541057.78	Y=4205760.04
T3	X=541052.43	Y=4205752.24
T4	X=541062.62	Y=4205748.05
T5	X=541056.51	Y=4205720.77
T6	X=541052.87	Y=4205722.27
T7	X=541046.79	Y=4205699.94
T8	X=541068.74	Y=4205694.31
T9	X=541080.27	Y=4205762.01

O.T. 85A

T1	X=541050.70	Y=4205749.71
T2	X=541036.51	Y=4205729.01
T3	X=541025.58	Y=4205713.05
T4	X=541041.85	Y=4205701.20
T5	X=541043.88	Y=4205700.68
T6	X=541050.87	Y=4205726.34
T7	X=541054.36	Y=4205724.90
T8	X=541059.14	Y=4205746.24

O.T. 4

T1	X=540495.40	Y=4205352.41
T2	X=540415.04	Y=4205295.67
T3	X=540429.47	Y=4205271.97
T4	X=540456.38	Y=4205291.93
T5	X=540506.48	Y=4205327.18
T6	X=540507.84	Y=4205335.54

O.T. 4A

T1	X=540433.08	Y=4205266.05
T2	X=540430.52	Y=4205270.26
T3	X=540457.55	Y=4205290.31
T4	X=540508.32	Y=4205326.03
T5	X=540509.94	Y=4205336.04

O.T. 261

A7-4	X=541336.2588	Y=4205756.9187
A7-5	X=541306.2208	Y=4205754.5495
A7-6	X=541250.1407	Y=4205704.5495
T1	X=541235.21	Y=4205694.28
T2	X=541229.37	Y=4205681.82
T3	X=541232.81	Y=4205679.02
T4	X=541256.62	Y=4205697.19
T5	X=541274.97	Y=4205709.24
T6	X=541289.63	Y=4205687.51
T7	X=541315.01	Y=4205705.75
T8	X=541305.65	Y=4205719.63
T9	X=541310.29	Y=4205722.96
T10	X=541304.00	Y=4205739.25
T11	X=541338.88	Y=4205752.72
T12	X=541337.30	Y=4205757.73

O.T. 116

T1	X=541316.13	Y=4205704.08
T2	X=541289.12	Y=4205684.68
T3	X=541277.50	Y=4205701.92
T4	X=541272.49	Y=4205698.77
T5	X=541215.97	Y=4205657.43
T6	X=541246.06	Y=4205617.38
T7	X=541331.65	Y=4205681.08

O.T. 263

T1	X=541205.41	Y=4205670.82
T2	X=541172.27	Y=4205674.37
T3	X=541164.26	Y=4205657.85
T4	X=541164.08	Y=4205612.82
T5	X=541184.55	Y=4205612.81
T6	X=541195.05	Y=4205646.71

O.T. 264

T1	X=541165.76	Y=4205670.10
T2	X=541156.76	Y=4205674.47
T3	X=541150.08	Y=4205672.15
T4	X=541145.28	Y=4205662.25
T5	X=541145.24	Y=4205653.25
T6	X=541150.22	Y=4205648.23
T7	X=541160.22	Y=4205648.19
T8	X=541160.26	Y=4205658.78

O.T. 51

T1	X=541306.47	Y=4205100.70
T2	X=541268.94	Y=4205081.52
T3	X=541196.50	Y=4205010.51
T4	X=541206.85	Y=4204999.88
T5	X=541283.59	Y=4205063.52
T6	X=541316.86	Y=4205081.60

O.T. 99

T1	X=541082.44	Y=4205657.30
T2	X=541077.84	Y=4205631.23
T3	X=541073.10	Y=4205617.77
T4	X=541055.94	Y=4205586.74
T5	X=541044.22	Y=4205572.25
T6	X=541072.94	Y=4205526.16
T7	X=541105.83	Y=4205567.16
T8	X=541115.29	Y=4205584.64
T9	X=541119.31	Y=4205605.50
T10	X=541096.36	Y=4205609.80
T11	X=541097.54	Y=4205630.50
T12	X=541097.86	Y=4205654.69

O.T. 99A

T1	X=541085.33	Y=4205673.67
T2	X=541083.14	Y=4205661.24
T3	X=541101.91	Y=4205658.06
T4	X=541101.54	Y=4205630.36
T5	X=541100.55	Y=4205613.08
T6	X=541119.21	Y=4205609.59
T7	X=541118.70	Y=4205629.90
T8	X=541107.58	Y=4205670.61

O.T. 115

T1	X=541339.78	Y=4205749.85
T2	X=541307.86	Y=4205737.52
T3	X=541313.54	Y=4205722.89
T4	X=541337.28	Y=4205689.62
T5	X=541344.93	Y=4205701.40
T6	X=541347.66	Y=4205715.82
T7	X=541346.00	Y=4205730.04

O.T. 265

T1	X=541139.56	Y=4205442.43
T2	X=541151.14	Y=4205448.97
T3	X=541156.08	Y=4205451.21
T4	X=541150.89	Y=4205457.52
T5	X=541160.37	Y=4205575.35
T6	X=541160.63	Y=4205604.54
T7	X=541160.21	Y=4205645.19
T8	X=541148.97	Y=4205645.24
T9	X=541142.24	Y=4205652.02
T10	X=541142.28	Y=4205662.94
T11	X=541147.92	Y=4205674.58
T12	X=541156.95	Y=4205677.71
T13	X=541167.07	Y=4205672.80
T14	X=541169.90	Y=4205678.64
T15	X=541207.06	Y=4205674.67
T16	X=541211.24	Y=4205684.41
A7-8	X=541194.3714	Y=4205679.2727
A25	X=541143.1263	Y=4205680.6720
A26	X=541138.4238	Y=4205653.7938
A27	X=541141.3147	Y=4205611.6875
A28	X=541151.0024	Y=4205560.9146
A29	X=541149.9328	Y=4205519.2256
A30	X=541140.6093	Y=4205491.0899
A31	X=541127.2691	Y=4205460.5097

O.T. 158A

T1	X=541469.94	Y=4205616.50
T2	X=541411.96	Y=4205634.49
T3	X=541372.65	Y=4205530.78
T4	X=541376.10	Y=4205523.61
T5	X=541384.36	Y=4205515.83
T6	X=541390.08	Y=4205513.26
T7	X=541411.01	Y=4205543.21
T8	X=541435.86	Y=4205594.69
T9	X=541458.39	Y=4205588.08

O.T. 79

T1	X=540914.40	Y=4205719.88
T2	X=540892.85	Y=4205699.23
T3	X=540878.16	Y=4205687.48
T4	X=540887.57	Y=4205672.25
T5	X=540913.80	Y=4205679.06
T6	X=540932.23	Y=4205687.79
T7	X=540920.39	Y=4205712.71

O.T. 115A

T1	X=541328.75	Y=4205790.43
T2	X=541303.81	Y=4205782.44
T3	X=541301.34	Y=4205778.25
T4	X=541306.21	Y=4205764.54
T5	X=541332.15	Y=4205774.14
T6	X=541330.91	Y=4205778.07

O.T. 159

T1	X=541390.40	Y=4205753.01
T2	X=541379.53	Y=4205751.27
T3	X=541373.75	Y=4205772.18
T4	X=541351.68	Y=4205765.67
T5	X=541359.40	Y=4205742.02
T6	X=541363.71	Y=4205718.31
T7	X=541361.18	Y=4205701.12
T8	X=541349.98	Y=4205679.21
T9	X=541361.52	Y=4205663.19
T10	X=541374.84	Y=4205658.44
T11	X=541380.07	Y=4205676.69

ΣΥΝΤΕΤΑΓΜΕΝΕΣ ΟΡΙΟΓΡΑΜΜΩΝ ΡΕΜΑΤ

ΚΕΝΤΡΙΚΟ ΡΕΜΑ

ΣΥΝΤΕΤΑΓΜΕΝΕΣ ΔΕΞΙΑΣ ΟΡΙΟΓΡΑΜΜΗΣ

Δ1	X=541547.6958	Y=4206234.1607
Δ2	X=541527.7862	Y=4206218.6159
Δ3	X=541514.7263	Y=4206191.8735
Δ4	X=541488.2144	Y=4206157.5818
Δ5	X=541458.7169	Y=4206107.1316
Δ6	X=541442.7259	Y=4206094.6185
Δ7	X=541424.0671	Y=4206063.7298
Δ8	X=541415.0595	Y=4206047.6925
Δ9	X=541393.4351	Y=4206033.7931
Δ10	X=541368.7908	Y=4205999.3662
Δ11	X=541369.5357	Y=4205982.7067
Δ12	X=541351.7102	Y=4205958.1076
Δ13	X=541338.3594	Y=4205930.5745
Δ14	X=541319.9385	Y=4205907.3311
Δ15	X=541317.3211	Y=4205903.0687
Δ16	X=541265.3583	Y=4205878.8569
Δ17	X=541193.0102	Y=4205807.5570
Δ18	X=541169.2958	Y=4205780.4625
Δ19	X=541125.3774	Y=4205660.4248
Δ20	X=541133.3250	Y=4205626.4309
Δ21	X=541134.7306	Y=4205538.2811
Δ22	X=541128.0920	Y=4205496.5217
Δ23	X=541114.6678	Y=4205461.7547
Δ24	X=541122.6616	Y=4205430.1637
Δ25	X=541141.7932	Y=4205416.1204
Δ26	X=541150.2581	Y=4205395.7765
Δ27	X=541149.2567	Y=4205389.0214
Δ28	X=541137.4067	Y=4205364.1692
Δ29	X=541099.0063	Y=4205334.3754
Δ30	X=541082.1739	Y=4205319.6046
Δ31	X=541066.9886	Y=4205306.1814
Δ32	X=541046.9426	Y=4205284.7113
Δ33	X=541039.4472	Y=4205273.8446
Δ34	X=541020.2058	Y=4205262.3362
Δ35	X=541000.2611	Y=4205258.0830
Δ36	X=540981.0996	Y=4205251.2249
Δ37	X=540963.6693	Y=4205235.5367
Δ38	X=540964.4999	Y=4205204.0542
Δ39	X=540969.6499	Y=4205185.0697
Δ40	X=540982.6944	Y=4205165.2035
Δ41	X=540998.6936	Y=4205148.4901
Δ42	X=541007.1518	Y=4205130.1373
Δ43	X=541012.7165	Y=4205100.2687
Δ44	X=541004.4910	Y=4205036.2991
Δ45	X=541003.7877	Y=4204999.8461
Δ46	X=540988.2781	Y=4204961.4176
Δ47	X=540962.3174	Y=4204924.4790
Δ48	X=540913.1496	Y=4204902.6871
Δ49	X=540876.9388	Y=4204874.8659
Δ50	X=540746.9290	Y=4204824.8529
Δ51	X=540681.0364	Y=4204790.0983
Δ52	X=540640.0374	Y=4204753.9010

ΣΥΝΤΕΤΑΓΜΕΝΕΣ ΑΡΙΣΤΕΡΗΣ ΟΡΙΟΓΡΑΜΜΗΣ

A1	X=541552.0558	Y=4206229.6301
A2	X=541532.7299	Y=4206215.0623
A3	X=541519.8316	Y=4206190.4368
A4	X=541482.2998	Y=4206136.1297
A5	X=541464.6426	Y=4206101.0550
A6	X=541449.3680	Y=4206093.2432
A7	X=541447.3221	Y=4206083.5570
A8	X=541438.5632	Y=4206073.6236
A9	X=541430.6387	Y=4206059.1369
A10	X=541423.1559	Y=4206041.0323
A11	X=541386.7953	Y=4206012.9365
A12	X=541374.7742	Y=4205997.9324
A13	X=541375.5675	Y=4205982.5671
A14	X=541367.8598	Y=4205966.1136
A15	X=541358.1508	Y=4205956.4781
A16	X=541343.7336	Y=4205925.6628
A17	X=541324.4439	Y=4205901.0956
A18	X=541312.6939	Y=4205893.4325
A19	X=541269.1373	Y=4205874.0213
A20	X=541256.8557	Y=4205858.4702
A21	X=541215.1539	Y=4205819.3814
A22	X=541186.3756	Y=4205782.0470
A23	X=541169.1636	Y=4205731.0659
A24	X=541148.6785	Y=4205689.6681
A25	X=541143.1263	Y=4205680.6720
A26	X=541138.4238	Y=4205653.7938
A27	X=541141.3147	Y=4205611.6875
A28	X=541151.0024	Y=4205560.9146
A29	X=541149.9328	Y=4205519.2256
A30	X=541140.6093	Y=4205491.0899
A31	X=541127.2691	Y=4205460.5097
A32	X=541152.7238	Y=4205423.1129
A33	X=541158.1268	Y=4205412.0926
A34	X=541164.6852	Y=4205389.5841
A35	X=541162.5366	Y=4205385.8261
A36	X=541142.4254	Y=4205353.3769
A37	X=541091.8789	Y=4205312.6615
A38	X=541054.5902	Y=4205259.3267
A39	X=541026.0901	Y=4205246.7169
A40	X=540978.5165	Y=4205227.1072
A41	X=540975.0482	Y=4205205.5332
A42	X=540976.4127	Y=4205187.5996
A43	X=540990.3773	Y=4205171.9503
A44	X=541006.5660	Y=4205155.0475
A45	X=541016.7503	Y=4205133.1604
A46	X=541023.1144	Y=4205098.3882
A47	X=541015.6293	Y=4205035.8973
A48	X=541029.7584	Y=4205001.5276
A49	X=541029.9508	Y=4204991.0870
A50	X=541021.6527	Y=4204944.8585
A51	X=540986.4510	Y=4204902.7317
A52	X=540974.0216	Y=4204897.0032
A53	X=540749.7048	Y=4204808.5593
A54	X=540654.3657	Y=4204728.3050

ΡΕΜΑ 9

ΣΥΝΤΕΤΑΓΜΕΝΕΣ ΔΕΞΙΑΣ ΟΡΙΟΓΡΑΜΜΗΣ

Δ9-1	X=540947.2740	Y=4205328.4858
Δ9-2	X=540916.9729	Y=4205308.5451
Δ9-3	X=540816.1424	Y=4205238.9552
Δ9-4	X=540787.4789	Y=4205219.3475
Δ9-5	X=540745.7987	Y=4205190.3609
Δ9-6	X=540730.2109	Y=4205180.1470
Δ9-7	X=540646.1732	Y=4205115.0519
Δ9-8	X=540640.7100	Y=4205094.5117
Δ9-9	X=540599.3849	Y=4205062.5454
Δ9-10	X=540584.5460	Y=4205054.6162
Δ9-11	X=540557.0612	Y=4205033.7004
Δ9-12	X=540551.5724	Y=4205005.4099
Δ9-13	X=540552.3790	Y=4204971.5276
Δ9-14	X=540595.4718	Y=4204929.7775
Δ9-15	X=540592.6870	Y=4204923.5576
Δ9-16	X=540502.6841	Y=4204806.4729

ΣΥΝΤΕΤΑΓΜΕΝΕΣ ΑΡΙΣΤΕΡΗΣ ΟΡΙΟΓΡΑΜΜΗΣ

A9-1	X=540948.3724	Y=4205326.2995
A9-2	X=540791.6206	Y=4205219.5275
A9-3	X=540732.7725	Y=4205178.6300
A9-4	X=540647.5902	Y=4205113.6097
A9-5	X=540641.9009	Y=4205092.7557
A9-6	X=540600.4153	Y=4205060.8053
A9-7	X=540585.6455	Y=4205052.6289
A9-8	X=540559.2778	Y=4205032.5021
A9-9	X=540554.2912	Y=4205005.6352
A9-10	X=540554.6677	Y=4204972.2136
A9-11	X=540599.1842	Y=4204930.6329
A9-12	X=540596.0746	Y=4204921.3783
A9-13	X=540506.6686	Y=4204804.8320

ΡΕΜΑ 8

ΣΥΝΤΕΤΑΓΜΕΝΕΣ ΔΕΞΙΑΣ ΟΡΙΟΓΡΑΜΜΗΣ

Δ8-2	X=540807.5690	Y=4205652.8532
Δ8-3	X=540772.9601	Y=4205615.7058
Δ8-4	X=540743.8617	Y=4205590.0419
Δ8-5	X=540725.6587	Y=4205562.9502
Δ8-6	X=540706.2013	Y=4205553.3523
Δ8-7	X=540642.1113	Y=4205490.9143
Δ8-8	X=540616.8742	Y=4205477.8418
Δ8-9	X=540573.3112	Y=4205440.0876
Δ8-10	X=540556.8970	Y=4205432.8711
Δ8-11	X=540510.5603	Y=4205429.3107
Δ8-12	X=540484.5549	Y=4205417.7931
Δ8-13	X=540490.2084	Y=4205372.9333
Δ8-14	X=540512.1107	Y=4205338.7459
Δ8-15	X=540509.8415	Y=4205324.9727
Δ8-16	X=540461.8311	Y=4205289.1005
Δ8-17	X=540448.8381	Y=4205278.9342
Δ8-18	X=540416.0334	Y=4205252.1056

ΣΥΝΤΕΤΑΓΜΕΝΕΣ ΑΡΙΣΤΕΡΗΣ ΟΡΙΟΓΡΑΜΜΗΣ

A8-1	X=540875.5796	Y=4205678.9871
A8-2	X=540833.3484	Y=4205655.8434
A8-3	X=540814.0413	Y=4205645.9137
A8-4	X=540793.7069	Y=4205626.7704
A8-5	X=540767.4455	Y=4205599.4051
A8-6	X=540749.9687	Y=4205584.1274
A8-7	X=540731.2394	Y=4205556.9118
A8-8	X=540695.7719	Y=4205528.5128
A8-9	X=540675.4491	Y=4205511.3473
A8-10	X=540648.7658	Y=4205484.3883
A8-11	X=540623.7565	Y=4205471.0555
A8-12	X=540577.3786	Y=4205431.5798
A8-13	X=540561.6962	Y=4205422.0773
A8-14	X=540548.4224	Y=4205421.5789
A8-15	X=540513.0118	Y=4205420.0111
A8-16	X=540501.4324	Y=4205409.8576
A8-17	X=540503.8042	Y=4205375.9221
A8-18	X=540519.4412	Y=4205339.3925
A8-19	X=540512.4718	Y=4205313.3942
A8-20	X=540468.7468	Y=4205283.6688
A8-21	X=540457.1957	Y=4205271.0608
A8-22	X=540422.6195	Y=4205244.0989

ΡΕΜΑ 7


ΣΥΝΤΕΤΑΓΜΕΝΕΣ


Δ7-1	X=54
Δ7-2	X=54
Δ7-3	X=54
Δ7-4	X=54
Δ7-5	X=54
Δ7-6	X=54
Δ7-7	X=54
Δ7-8	X=54
Δ7-9	X=54


ΣΥΝΤΕΤΑΓΜΕΝΕΣ

A7-1	X=54
A7-2	X=54
A7-3	X=54
A7-4	X=54
A7-5	X=54
A7-6	X=54
A7-7	X=54
A7-8	X=54

ΓΕΩΔΑΙΤΙΚΟ ΣΥΣΤΗΜΑ ΑΝΑΦΟΡΑΣ ΕΓΣΑ '87

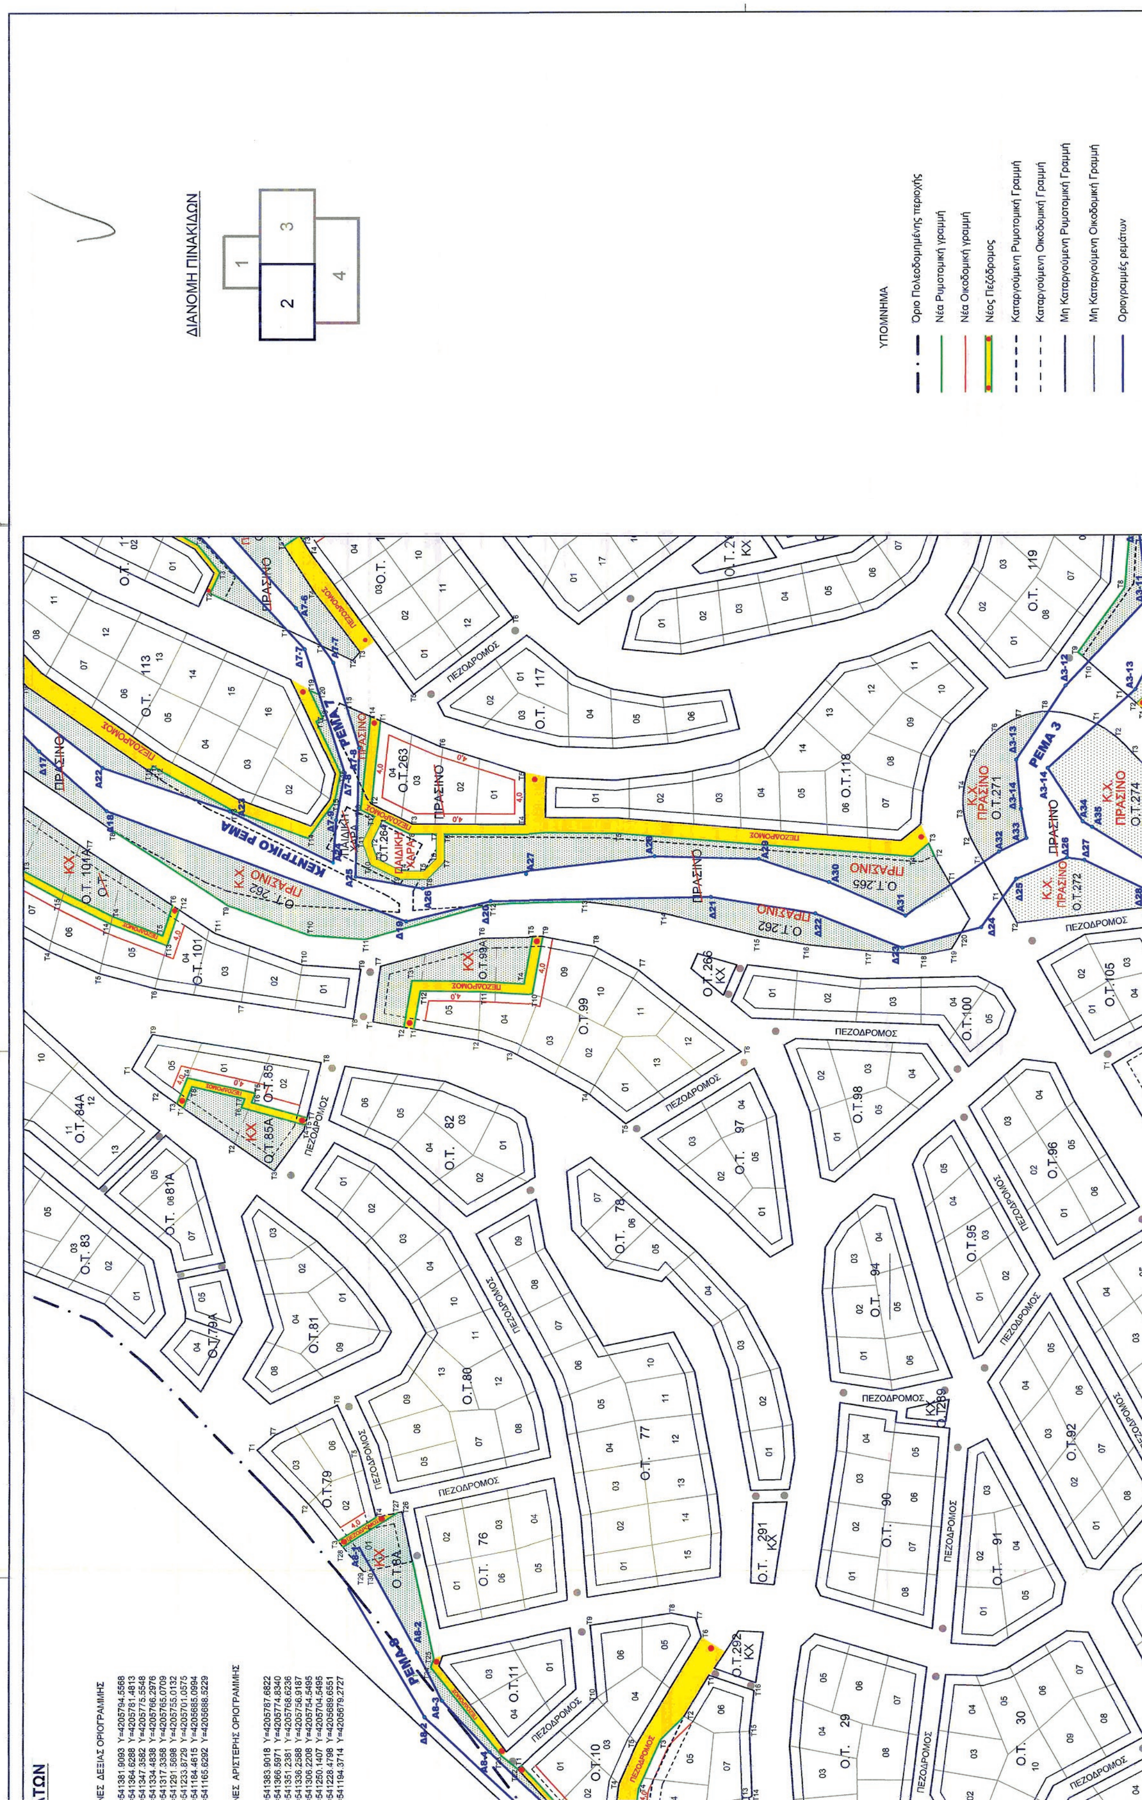
ΔΙΑΝΟΜΗ ΠΙΝΑΚΙΔΩΝ
1
2
3
4
ΥΠΟΜΝΗΜΑ
Όριο Πολεοδομημένης περιοχής
Νέα Ρυμοτομική γραμμή
Νέα Οικοδομική γραμμή
Νέος Πεζόδρομος
Καταργούμενη Ρυμοτομική Γραμμή
Καταργούμενη Οικοδομική Γραμμή
Μη Καταργούμενη Ρυμοτομική Γραμμή
Μη Καταργούμενη Οικοδομική Γραμμή
Οριογραμμές ρεμάτων
ΚΕΝΤΡΙΚΟ ΡΕΜΑ
ΡΕΜΑ 3
ΠΕΖΟΔΡΟΜΟΣ
ΠΡΑΣΙΝΟ

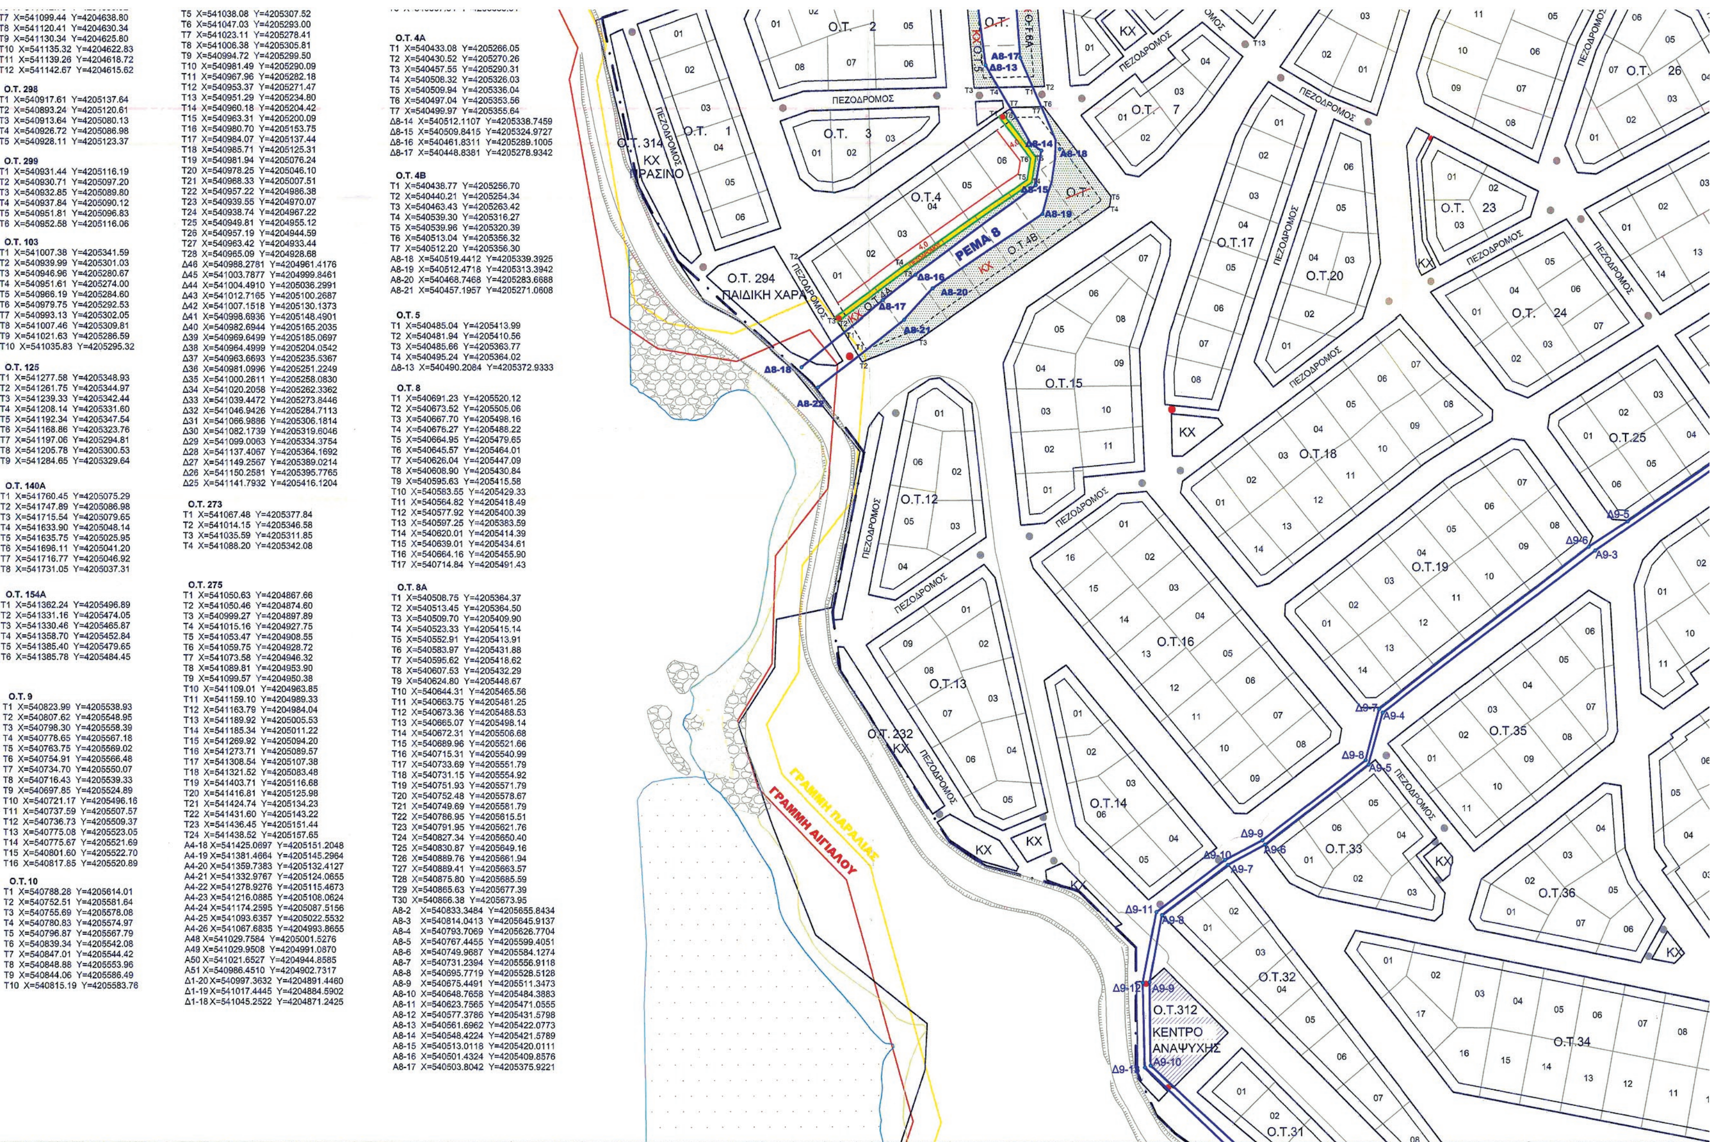
T7 X=541099.44 Y=4204638.80
T8 X=541120.41 Y=4204630.34
T9 X=541130.34 Y=4204625.80
T10 X=541135.32 Y=4204622.83
T11 X=541139.26 Y=4204618.72
T12 X=541142.67 Y=4204615.62
O.T. 298
T1 X=540917.61 Y=4205137.64
T2 X=540893.24 Y=4205120.61
T3 X=540913.64 Y=4205080.13
T4 X=540926.72 Y=4205086.98
T5 X=540928.11 Y=4205123.37
O.T. 299
T1 X=540931.44 Y=4205116.19
T2 X=540930.71 Y=4205097.20
T3 X=540932.85 Y=4205089.80
T4 X=540937.84 Y=4205090.12
T5 X=540951.81 Y=4205096.83
T6 X=540952.58 Y=4205116.06
O.T. 103
T1 X=541007.38 Y=4205341.59
T2 X=540939.99 Y=4205301.03
T3 X=540946.96 Y=4205280.67
T4 X=540951.61 Y=4205274.00
T5 X=540966.19 Y=4205284.60
T6 X=540979.75 Y=4205292.53
T7 X=540993.13 Y=4205302.05
T8 X=541007.46 Y=4205309.81
T9 X=541021.63 Y=4205286.59
T10 X=541035.83 Y=4205295.32
O.T. 125
T1 X=541277.58 Y=4205348.93
T2 X=541261.75 Y=4205344.97
T3 X=541239.33 Y=4205342.44
T4 X=541208.14 Y=4205331.60
T5 X=541192.34 Y=4205347.54
T6 X=541168.86 Y=4205323.76
T7 X=541197.06 Y=4205294.81
T8 X=541205.78 Y=4205300.53
T9 X=541284.65 Y=4205329.64
O.T. 140A
T1 X=541760.45 Y=4205075.29
T2 X=541747.89 Y=4205086.98
T3 X=541715.54 Y=4205079.65
T4 X=541633.90 Y=4205048.14
T5 X=541635.75 Y=4205025.95
T6 X=541696.11 Y=4205041.20
T7 X=541716.77 Y=4205046.92
T8 X=541731.05 Y=4205037.31
O.T. 154A
T1 X=541362.24 Y=4205496.89
T2 X=541331.16 Y=4205474.05
T3 X=541330.46 Y=4205465.87
T4 X=541358.70 Y=4205452.84
T5 X=541385.40 Y=4205479.65
T6 X=541385.78 Y=4205484.45
O.T. 9
T1 X=540823.99 Y=4205538.93
T2 X=540807.62 Y=4205548.95
T3 X=540798.30 Y=4205558.39
T4 X=540778.65 Y=4205567.18
T5 X=540763.75 Y=4205569.02
T6 X=540754.91 Y=4205566.48
T7 X=540734.70 Y=4205550.07
T8 X=540716.43 Y=4205539.33
T9 X=540697.85 Y=4205524.89
T10 X=540721.17 Y=4205496.16
T11 X=540737.59 Y=4205507.57
T12 X=540736.73 Y=4205509.37
T13 X=540775.08 Y=4205523.05
T14 X=540775.67 Y=4205521.69
T15 X=540801.60 Y=4205522.70
T16 X=540817.85 Y=4205520.89
O.T. 10
T1 X=540788.28 Y=4205614.01
T2 X=540752.51 Y=4205581.64
T3 X=540755.69 Y=4205578.08
T4 X=540780.83 Y=4205574.97
T5 X=540796.87 Y=4205567.79
T6 X=540839.34 Y=4205542.08
T7 X=540847.01 Y=4205544.42
T8 X=540848.88 Y=4205553.96
T9 X=540844.06 Y=4205586.49
T10 X=540815.19 Y=4205583.76
T5 X=541038.08 Y=4205307.52
T6 X=541047.03 Y=4205293.00
T7 X=541023.11 Y=4205278.41
T8 X=541006.38 Y=4205305.81
T9 X=540994.72 Y=4205299.50
T10 X=540981.49 Y=4205290.09
T11 X=540967.96 Y=4205282.18
T12 X=540953.37 Y=4205271.47
T13 X=540951.29 Y=4205234.80
T14 X=540960.18 Y=4205204.42
T15 X=540963.31 Y=4205200.09
T16 X=540980.70 Y=4205153.75
T17 X=540984.07 Y=4205137.44
T18 X=540985.71 Y=4205125.31
T19 X=540981.94 Y=4205076.24
T20 X=540978.25 Y=4205046.10
T21 X=540968.33 Y=4205007.51
T22 X=540957.22 Y=4204986.38
T23 X=540939.55 Y=4204970.07
T24 X=540938.74 Y=4204967.22
T25 X=540949.81 Y=4204955.12
T26 X=540957.19 Y=4204944.59
T27 X=540963.42 Y=4204933.44
T28 X=540965.09 Y=4204928.68
Δ46 X=540988.2781 Y=4204961.4176
Δ45 X=541003.7877 Y=4204999.8461
Δ44 X=541004.4910 Y=4205036.2991
Δ43 X=541012.7165 Y=4205100.2687
Δ42 X=541007.1518 Y=4205130.1373
Δ41 X=540998.6936 Y=4205148.4901
Δ40 X=540982.6944 Y=4205165.2035
Δ39 X=540969.6499 Y=4205185.0697
Δ38 X=540964.4999 Y=4205204.0542
Δ37 X=540963.6693 Y=4205235.5367
Δ36 X=540981.0996 Y=4205251.2249
Δ35 X=541000.2611 Y=4205258.0830
Δ34 X=541020.2058 Y=4205262.3362
Δ33 X=541039.4472 Y=4205273.8446
Δ32 X=541046.9426 Y=4205284.7113
Δ31 X=541066.9886 Y=4205306.1814
Δ30 X=541082.1739 Y=4205319.6046
Δ29 X=541099.0063 Y=4205334.3754
Δ28 X=541137.4067 Y=4205364.1692
Δ27 X=541149.2567 Y=4205389.0214
Δ26 X=541150.2581 Y=4205395.7765
Δ25 X=541141.7932 Y=4205416.1204
O.T. 273
T1 X=541067.48 Y=4205377.84
T2 X=541014.15 Y=4205346.58
T3 X=541035.59 Y=4205311.85
T4 X=541088.20 Y=4205342.08
O.T. 275
T1 X=541050.63 Y=4204867.66
T2 X=541050.46 Y=4204874.60
T3 X=540999.27 Y=4204897.89
T4 X=541015.16 Y=4204927.75
T5 X=541053.47 Y=4204908.55
T6 X=541059.75 Y=4204928.72
T7 X=541073.58 Y=4204946.32
T8 X=541089.81 Y=4204953.90
T9 X=541099.57 Y=4204950.38
T10 X=541109.01 Y=4204963.85
T11 X=541159.10 Y=4204989.33
T12 X=541163.79 Y=4204984.04
T13 X=541189.92 Y=4205005.53
T14 X=541185.34 Y=4205011.22
T15 X=541269.92 Y=4205094.20
T16 X=541273.71 Y=4205089.57
T17 X=541308.54 Y=4205107.38
T18 X=541321.52 Y=4205083.48
T19 X=541403.71 Y=4205116.68
T20 X=541416.81 Y=4205125.98
T21 X=541424.74 Y=4205134.23
T22 X=541431.60 Y=4205143.22
T23 X=541436.45 Y=4205151.44
T24 X=541438.52 Y=4205157.65
A4-18 X=541425.0697 Y=4205151.2048
A4-19 X=541381.4664 Y=4205145.2964
A4-20 X=541359.7383 Y=4205132.4127
A4-21 X=541332.9767 Y=4205124.0655
A4-22 X=541278.9276 Y=4205115.4673
A4-23 X=541216.0885 Y=4205108.0624
A4-24 X=541174.2595 Y=4205087.5156
A4-25 X=541093.6357 Y=4205022.5532
A4-26 X=541067.6835 Y=4204993.8655
A48 X=541029.7584 Y=4205001.5276
A49 X=541029.9508 Y=4204991.0870
A50 X=541021.6527 Y=4204944.8585
A51 X=540986.4510 Y=4204902.7317
Δ1-20 X=540997.3632 Y=4204891.4460
Δ1-19 X=541017.4445 Y=4204884.5902
Δ1-18 X=541045.2522 Y=4204871.2425
O.T. 4A
T1 X=540433.08 Y=4205266.05
T2 X=540430.52 Y=4205270.26
T3 X=540457.55 Y=4205290.31
T4 X=540508.32 Y=4205326.03
T5 X=540509.94 Y=4205336.04
T6 X=540497.04 Y=4205353.56
T7 X=540499.97 Y=4205355.64
Δ8-14 X=540512.1107 Y=4205338.7459
Δ8-15 X=540509.8415 Y=4205324.9727
Δ8-16 X=540461.8311 Y=4205289.1005
Δ8-17 X=540448.8381 Y=4205278.9342
O.T. 4B
T1 X=540438.77 Y=4205256.70
T2 X=540440.21 Y=4205254.34
T3 X=540463.43 Y=4205263.42
T4 X=540539.30 Y=4205316.27
T5 X=540539.96 Y=4205320.39
T6 X=540513.04 Y=4205356.32
T7 X=540512.20 Y=4205356.30
A8-18 X=540519.4412 Y=4205339.3925
A8-19 X=540512.4718 Y=4205313.3942
A8-20 X=540468.7468 Y=4205283.6688
A8-21 X=540457.1957 Y=4205271.0608
O.T. 5
T1 X=540485.04 Y=4205413.99
T2 X=540481.94 Y=4205410.56
T3 X=540485.66 Y=4205363.77
T4 X=540495.24 Y=4205364.02
Δ8-13 X=540490.2084 Y=4205372.9333
O.T. 8
T1 X=540691.23 Y=4205520.12
T2 X=540673.52 Y=4205505.06
T3 X=540667.70 Y=4205498.16
T4 X=540676.27 Y=4205488.22
T5 X=540664.95 Y=4205479.65
T6 X=540645.57 Y=4205464.01
T7 X=540626.04 Y=4205447.09
T8 X=540608.90 Y=4205430.84
T9 X=540595.63 Y=4205415.58
T10 X=540583.55 Y=4205429.33
T11 X=540564.82 Y=4205418.49
T12 X=540577.92 Y=4205400.39
T13 X=540597.25 Y=4205383.59
T14 X=540620.01 Y=4205414.39
T15 X=540639.01 Y=4205434.61
T16 X=540664.16 Y=4205455.90
T17 X=540714.84 Y=4205491.43
O.T. 8A
T1 X=540508.75 Y=4205364.37
T2 X=540513.45 Y=4205364.50
T3 X=540509.70 Y=4205409.90
T4 X=540523.33 Y=4205415.14
T5 X=540552.91 Y=4205413.91
T6 X=540583.97 Y=4205431.88
T7 X=540595.62 Y=4205418.62
T8 X=540607.53 Y=4205432.29
T9 X=540624.80 Y=4205448.67
T10 X=540644.31 Y=4205465.56
T11 X=540663.75 Y=4205481.25
T12 X=540673.36 Y=4205488.53
T13 X=540665.07 Y=4205498.14
T14 X=540672.31 Y=4205506.68
T15 X=540689.96 Y=4205521.66
T16 X=540715.31 Y=4205540.99
T17 X=540733.69 Y=4205551.79
T18 X=540731.15 Y=4205554.92
T19 X=540751.93 Y=4205571.79
T20 X=540752.48 Y=4205578.67
T21 X=540749.69 Y=4205581.79
T22 X=540786.95 Y=4205615.51
T23 X=540791.95 Y=4205621.76
T24 X=540827.34 Y=4205650.40
T25 X=540830.87 Y=4205649.16
T26 X=540889.76 Y=4205661.94
T27 X=540889.41 Y=4205663.57
T28 X=540875.80 Y=4205685.59
T29 X=540865.63 Y=4205677.39
T30 X=540866.38 Y=4205673.95
A8-2 X=540833.3484 Y=4205655.8434
A8-3 X=540814.0413 Y=4205645.9137
A8-4 X=540793.7069 Y=4205626.7704
A8-5 X=540767.4455 Y=4205599.4051
A8-6 X=540749.9687 Y=4205584.1274
A8-7 X=540731.2394 Y=4205556.9118
A8-8 X=540695.7719 Y=4205528.5128
A8-9 X=540675.4491 Y=4205511.3473
A8-10 X=540648.7658 Y=4205484.3883
A8-11 X=540623.7565 Y=4205471.0555
A8-12 X=540577.3786 Y=4205431.5798
A8-13 X=540561.6962 Y=4205422.0773
A8-14 X=540548.4224 Y=4205421.5789
A8-15 X=540513.0118 Y=4205420.0111
A8-16 X=540501.4324 Y=4205409.8576
A8-17 X=540503.8042 Y=4205375.9221
ΓΡΑΜΜΗ ΠΑΡΑΛΙΑΣ
ΓΡΑΜΜΗ ΑΙΓΙΑΛΟΥ
ΡΕΜΑ 8
Ο.Τ.312
ΚΕΝΤΡΟ ΑΝΑΨΥΧΗΣ
Ο.Τ. 294
ΠΑΙΔΙΚΗ ΧΑΡΑ
Ο.Τ. 314
ΚΧ
ΠΡΑΣΙΝΟ
ΠΕΖΟΔΡΟΜΟΣ
Ο.Τ.232
Ο.Τ.4
Ο.Τ.12
Ο.Τ.13
Ο.Τ.14
Ο.Τ.15
Ο.Τ.16
Ο.Τ.17
Ο.Τ.18
Ο.Τ.19
Ο.Τ.20
Ο.Τ.25
Ο.Τ.32
Ο.Τ.33
Ο.Τ.34
Ο.Τ.35
Ο.Τ.36

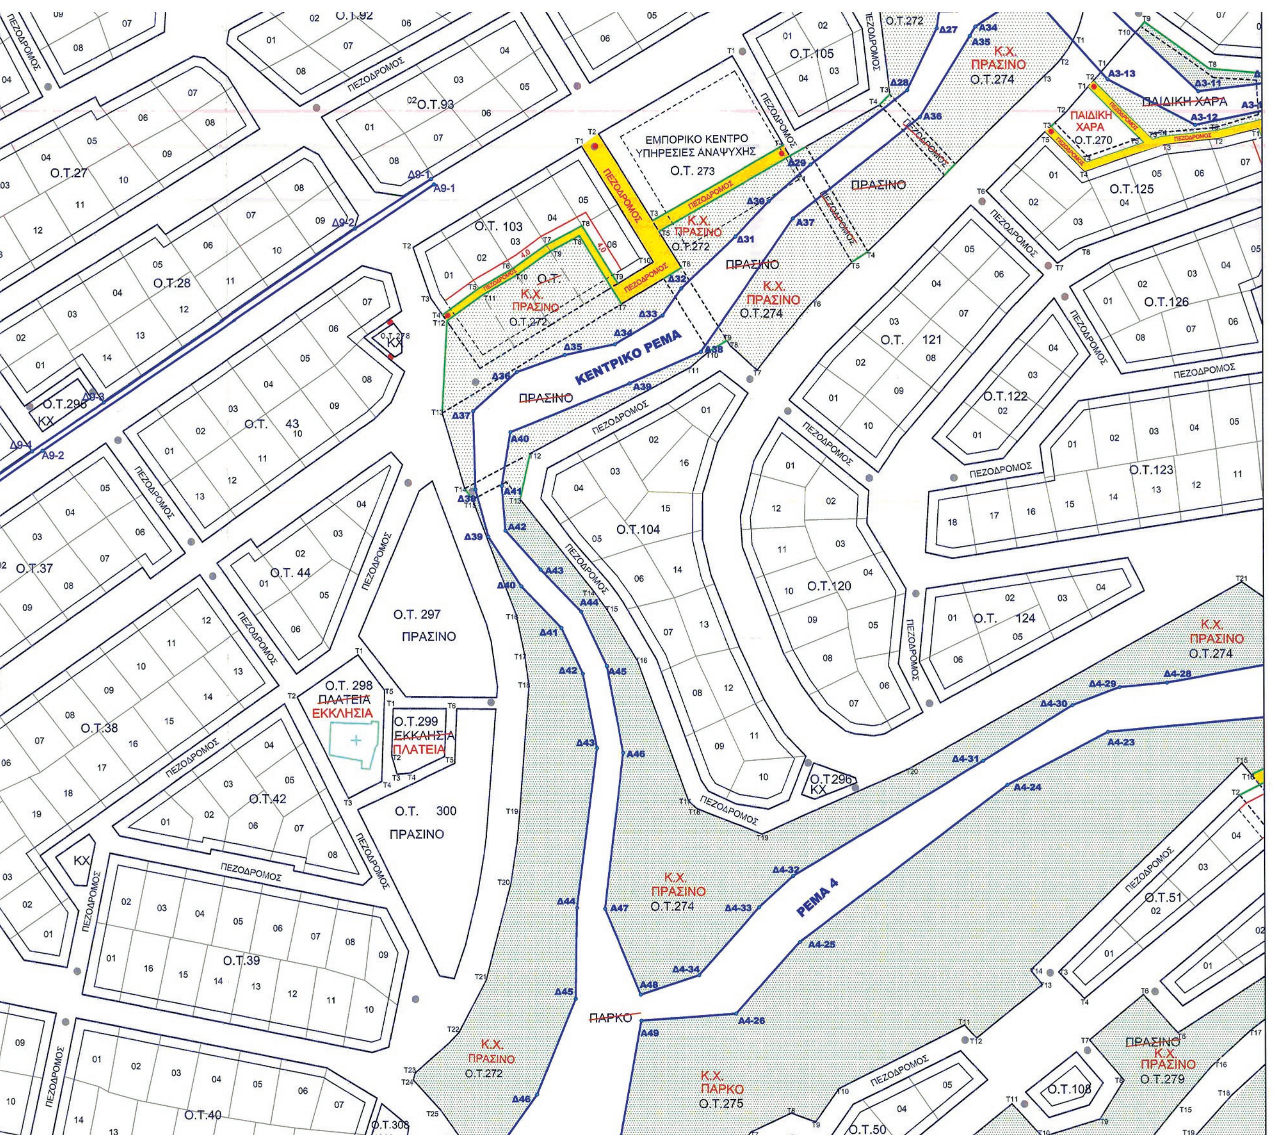

Μη Καταργούμενη Οικοδομική Γραμμή

Οριογραμμές ρεμάτων

~~ΠΡΑΣΙΝΟ~~ Καταργούμενη Χρήση

ΚΧ Νέα Χρήση

ΚΕΝΤΡΙΚΟ ΣΥΜΒΟΥΛΙΟ ΠΟΛΕΟΔΟΜΙΚΩΝ ΘΕΜΑΤΩΝ & ΑΜΦΙΣΒΗΤΗΣΕΩΝ
Το παρόν σχεδιάγραμμα μελετήθηκε από το ΚΕ.ΣΥ.ΠΟ.Θ.Α. την 24/4/2017 και εγκρίθηκε σύμφωνα με την υπ' αριθμ. 22 γνωμοδότησή του
ΠΡΟΕΔΡΟΣ — Ε. Κλαμπατσέα
ΓΡΑΜΜΑΤΕΑΣ — Χ. ΚΑΣΑΠΗ


Το παρόν διάγραμμα συνοδεύει την από 22/11/2017 εισήγηση της Δ/νσης Πολεοδομ. Σχ/σμού Υπουργείου Περιβ/ντος & Ενέργειας.
Ο ΠΡΟΪΣΤΑΜΕΝΟΣ ΤΗΣ ΔΙΕΥΘΥΝΣΗΣ
Θ. Γκιργιός

ΠΑΡΑΘΕΡΙΣΤΙΚΟΣ ΟΙΚΟΔΟΜΙΚΟΣ ΣΥΝΕΤΑΙΡΙΣΜΟΣ ΟΠΛΙΤΩΝ ΚΑΙ ΠΟΛΙΤΙΚΩΝ ΥΠΑΛΛΗΛΩΝ ΧΩΡΟΦΥΛΑΚΗΣ (Σ.Π.Ε.)

ΤΡΟΠΟΠΟΙΗΣΗ ΡΥΜΟΤΟΜΙΚΟΥ ΣΧΕΔΙΟΥ ΚΑΙ ΟΡΙΟΘΕΤΗΣΗ ΡΕΜΑΤΩΝ

ΣΤΗ ΘΕΣΗ "ΑΣΗΜΙΩ" ΤΟΥ ΔΗΜΟΥ ΚΑΡΥΣΤΙΑΣ Ν.ΕΥΒΟΙΑΣ
ΕΓΚΡΙΣΗ ΠΟΛΕΟΔΟΜΙΚΗΣ ΜΕΛΕΤΗΣ Π.Δ.8-12-1990 (ΦΕΚ 2Δ/10-1-1991)

ΡΥΜΟΤΟΜΙΚΟ ΔΙΑΓΡΑΜΜΑ (Φύλλο 2)	Αριθμός Σχεδίου: 2	
	Κλίμακα: 1:1000	
ΤΕΧΝΙΚΗ ΕΤΑΙΡΕΙΑ	ΜΕΛΕΤΗΘΗΚΕ ΑΘΗΝΑ, ΔΕΚΕΜΒΡΙΟΣ 2016	ΣΧΕΔΙΑΣΘΗΚΕ ΑΘΗΝΑ, ΔΕΚΕΜΒΡΙΟΣ 2016
ΦΩΤΟΠΟΥΛΟΣ & ΣΥΝΕΡΓΑΤΕΣ Μελετητική εταιρεία Ι.Κ.Ε. ΥΜΗΤΤΟΥ 5 ΧΟΛΑΡΓΟΣ - 155 61 - ΑΘΗΝΑ ΤΗΛ.: 210 6521 690 FAX. 210 6514137 email: fotopk@otenet.gr	ΛΗΔΑ ΦΩΤΟΠΟΥΛΟΥ	ΙΑΣΩΝ ΦΩΤΟΠΟΥΛΟΣ

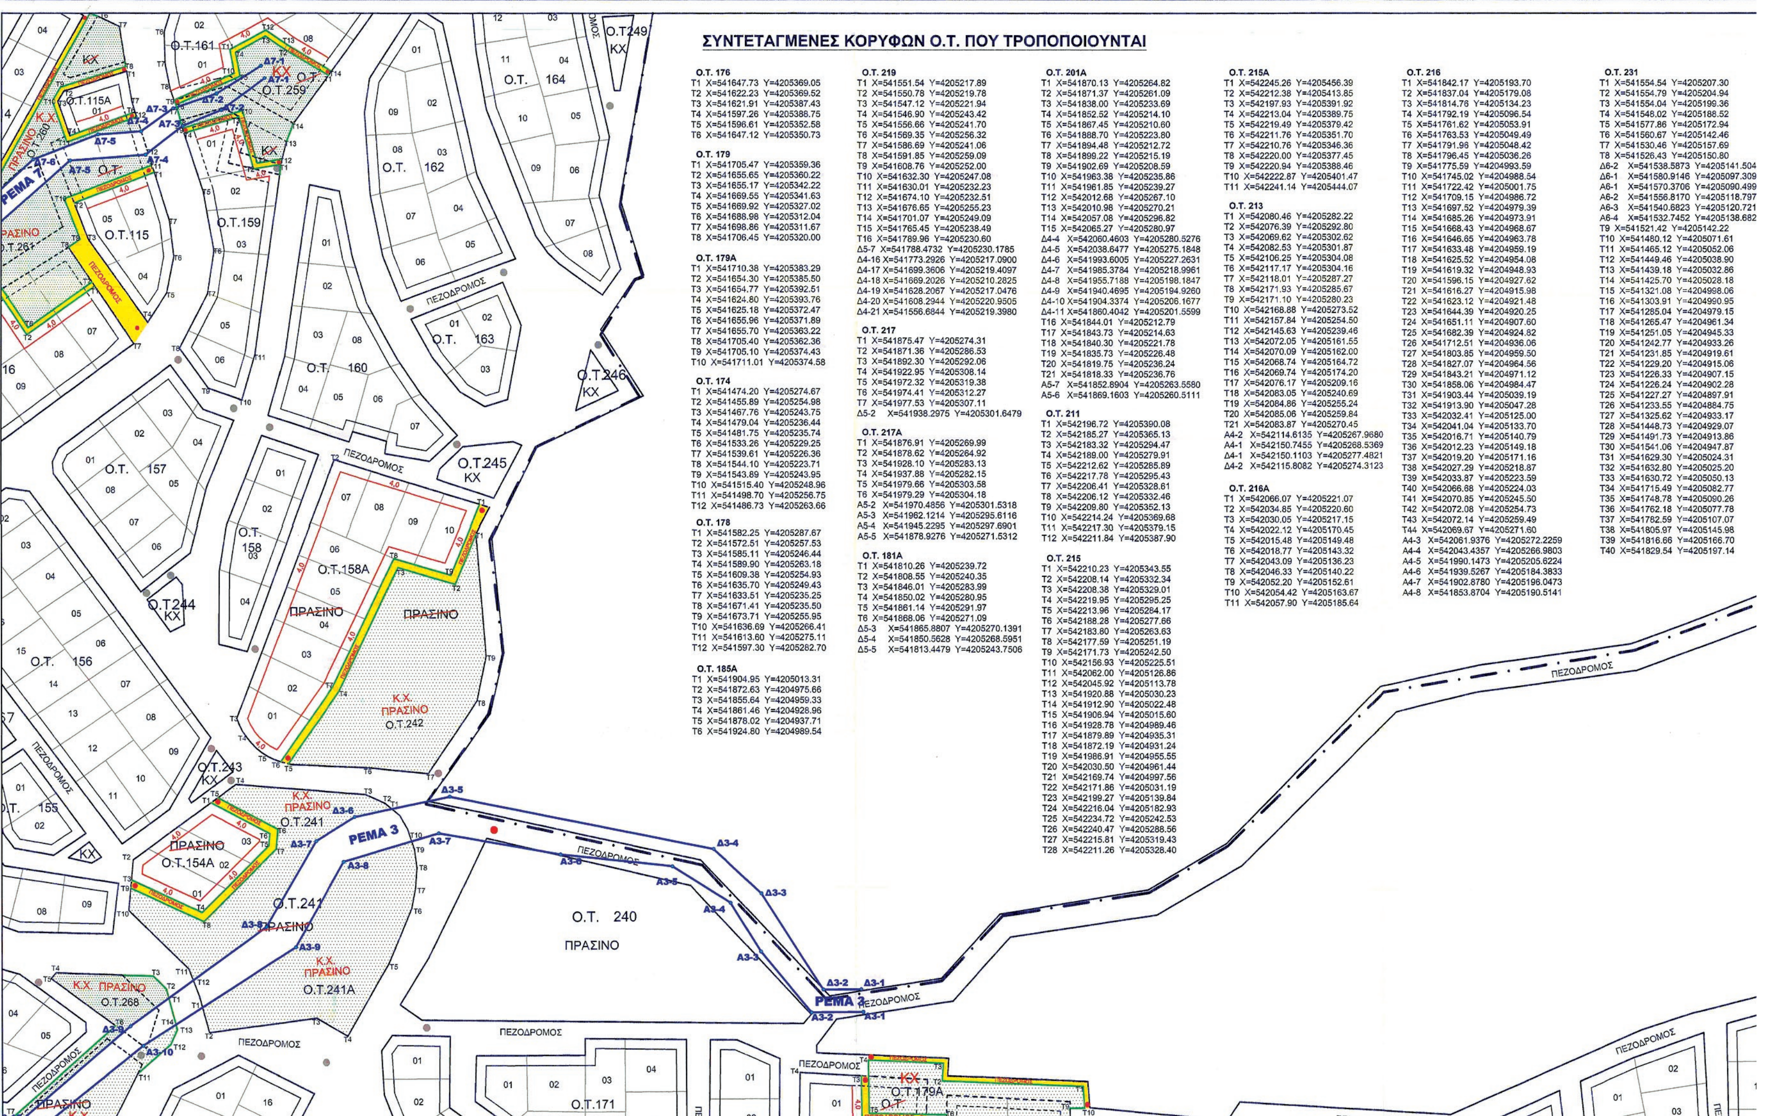

ΣΥΝΤΕΤΑΓΜΕΝΕΣ ΚΟΡΥΦΩΝ Ο.Τ. ΠΟΥ ΤΡΟΠΟΠΟΙΟΥΝΤΑΙ

Ο.Τ. 176

T1	X=541647.73	Y=4205369.05
T2	X=541622.23	Y=4205369.52
T3	X=541621.91	Y=4205387.43
T4	X=541597.26	Y=4205388.75
T5	X=541596.61	Y=4205352.58
T6	X=541647.12	Y=4205350.73

Ο.Τ. 179

T1	X=541705.47	Y=4205359.36
T2	X=541655.65	Y=4205360.22
T3	X=541655.17	Y=4205342.22
T4	X=541669.55	Y=4205341.63
T5	X=541669.92	Y=4205327.02
T6	X=541688.98	Y=4205312.04
T7	X=541698.86	Y=4205311.67
T8	X=541706.45	Y=4205320.00

Ο.Τ. 179Α

T1	X=541710.38	Y=4205383.29
T2	X=541654.30	Y=4205385.50
T3	X=541654.77	Y=4205392.51
T4	X=541624.80	Y=4205393.76
T5	X=541625.18	Y=4205372.47
T6	X=541655.96	Y=4205371.89
T7	X=541655.70	Y=4205363.22
T8	X=541705.40	Y=4205362.36
T9	X=541705.10	Y=4205374.43
T10	X=541711.01	Y=4205374.58

Ο.Τ. 174

T1	X=541474.20	Y=4205274.67
T2	X=541455.89	Y=4205254.98
T3	X=541467.76	Y=4205243.75
T4	X=541479.04	Y=4205236.44
T5	X=541481.75	Y=4205235.74
T6	X=541533.26	Y=4205229.25
T7	X=541539.61	Y=4205226.36
T8	X=541544.10	Y=4205223.71
T9	X=541543.89	Y=4205243.95
T10	X=541515.40	Y=4205248.96
T11	X=541498.70	Y=4205256.75
T12	X=541486.73	Y=4205263.66

Ο.Τ. 178

T1	X=541582.25	Y=4205287.67
T2	X=541572.51	Y=4205257.53
T3	X=541585.11	Y=4205246.44
T4	X=541589.90	Y=4205263.18
T5	X=541609.38	Y=4205254.93
T6	X=541635.70	Y=4205249.43
T7	X=541633.51	Y=4205235.25
T8	X=541671.41	Y=4205235.50
T9	X=541673.71	Y=4205255.95
T10	X=541636.69	Y=4205266.41
T11	X=541613.60	Y=4205275.11
T12	X=541597.30	Y=4205282.70

Ο.Τ. 185Α

T1	X=541904.95	Y=4205013.31
T2	X=541872.63	Y=4204975.66
T3	X=541855.64	Y=4204959.33
T4	X=541861.46	Y=4204928.96
T5	X=541878.02	Y=4204937.71
T6	X=541924.80	Y=4204989.54

Ο.Τ. 219

T1	X=541551.54	Y=4205217.89
T2	X=541550.78	Y=4205219.78
T3	X=541547.12	Y=4205221.94
T4	X=541546.90	Y=4205243.42
T5	X=541556.66	Y=4205241.70
T6	X=541569.35	Y=4205256.32
T7	X=541586.69	Y=4205241.06
T8	X=541591.85	Y=4205259.09
T9	X=541608.76	Y=4205252.00
T10	X=541632.30	Y=4205247.08
T11	X=541630.01	Y=4205232.23
T12	X=541674.10	Y=4205232.51
T13	X=541676.65	Y=4205255.23
T14	X=541701.07	Y=4205249.09
T15	X=541765.45	Y=4205238.49
T16	X=541789.96	Y=4205230.60
Δ5-7	X=541788.4732	Y=4205230.1785
Δ4-16	X=541773.2926	Y=4205217.0900
Δ4-17	X=541699.3606	Y=4205219.4097
Δ4-18	X=541669.2026	Y=4205210.2825
Δ4-19	X=541628.2067	Y=4205217.0476
Δ4-20	X=541608.2944	Y=4205220.9505
Δ4-21	X=541556.6844	Y=4205219.3980

Ο.Τ. 217

T1	X=541875.47	Y=4205274.31
T2	X=541871.36	Y=4205286.53
T3	X=541892.30	Y=4205292.06
T4	X=541922.95	Y=4205308.14
T5	X=541972.32	Y=4205319.38
T6	X=541974.41	Y=4205312.27
T7	X=541977.53	Y=4205307.11
Δ5-2	X=541938.2975	Y=4205301.6479

Ο.Τ. 217Α

T1	X=541876.91	Y=4205269.99
T2	X=541878.62	Y=4205264.92
T3	X=541928.10	Y=4205283.13
T4	X=541937.88	Y=4205282.15
T5	X=541979.66	Y=4205303.58
T6	X=541979.29	Y=4205304.18
A5-2	X=541970.4856	Y=4205301.5318
A5-3	X=541962.1214	Y=4205295.6116
A5-4	X=541945.2295	Y=4205297.6901
A5-5	X=541878.9276	Y=4205271.5312

Ο.Τ. 181Α

T1	X=541810.26	Y=4205239.72
T2	X=541808.55	Y=4205240.35
T3	X=541846.01	Y=4205283.99
T4	X=541850.02	Y=4205280.95
T5	X=541861.14	Y=4205291.97
T6	X=541868.06	Y=4205271.09
Δ5-3	X=541865.8807	Y=4205270.1391
Δ5-4	X=541850.5628	Y=4205268.5951
Δ5-5	X=541813.4479	Y=4205243.7506

Ο.Τ. 201Α

T1	X=541870.13	Y=4205264.82
T2	X=541871.37	Y=4205261.09
T3	X=541838.00	Y=4205233.69
T4	X=541852.52	Y=4205214.10
T5	X=541867.45	Y=4205210.60
T6	X=541888.70	Y=4205223.80
T7	X=541894.48	Y=4205212.72
T8	X=541899.22	Y=4205215.19
T9	X=541902.69	Y=4205208.59
T10	X=541963.38	Y=4205235.86
T11	X=541961.85	Y=4205239.27
T12	X=542012.68	Y=4205267.10
T13	X=542010.98	Y=4205270.21
T14	X=542057.08	Y=4205296.82
T15	X=542065.27	Y=4205280.97
Δ4-4	X=542060.4603	Y=4205280.5276
Δ4-5	X=542038.6477	Y=4205275.1848
Δ4-6	X=541993.6005	Y=4205227.2631
Δ4-7	X=541985.3784	Y=4205218.9961
Δ4-8	X=541955.7188	Y=4205198.1847
Δ4-9	X=541940.4695	Y=4205194.9260
Δ4-10	X=541904.3374	Y=4205206.1677
Δ4-11	X=541860.4042	Y=4205201.5599
T16	X=541844.01	Y=4205212.79
T17	X=541843.73	Y=4205214.63
T18	X=541840.30	Y=4205221.78
T19	X=541835.73	Y=4205226.48
T20	X=541819.75	Y=4205236.24
T21	X=541818.33	Y=4205236.76
A5-7	X=541852.8904	Y=4205263.5580
A5-6	X=541869.1603	Y=4205260.5111

Ο.Τ. 211

T1	X=542196.72	Y=4205390.08
T2	X=542185.27	Y=4205365.13
T3	X=542183.32	Y=4205294.47
T4	X=542189.00	Y=4205279.91
T5	X=542212.62	Y=4205285.89
T6	X=542217.78	Y=4205295.43
T7	X=542206.41	Y=4205328.61
T8	X=542206.12	Y=4205332.46
T9	X=542209.80	Y=4205352.13
T10	X=542214.24	Y=4205369.68
T11	X=542217.30	Y=4205379.15
T12	X=542211.84	Y=4205387.90

Ο.Τ. 215

T1	X=542210.23	Y=4205343.55
T2	X=542208.14	Y=4205332.34
T3	X=542208.38	Y=4205329.01
T4	X=542219.95	Y=4205295.25
T5	X=542213.96	Y=4205284.17
T6	X=542188.28	Y=4205277.66
T7	X=542183.80	Y=4205263.63
T8	X=542177.59	Y=4205251.19
T9	X=542171.73	Y=4205242.50
T10	X=542156.93	Y=4205225.51
T11	X=542062.00	Y=4205126.86
T12	X=542045.92	Y=4205113.78
T13	X=541920.88	Y=4205030.23
T14	X=541912.90	Y=4205022.48
T15	X=541906.94	Y=4205015.60
T16	X=541928.78	Y=4204989.46
T17	X=541879.89	Y=4204935.31
T18	X=541872.19	Y=4204931.24
T19	X=541986.91	Y=4204955.55
T20	X=542030.50	Y=4204961.44
T21	X=542169.74	Y=4204997.56
T22	X=542171.86	Y=4205031.19
T23	X=542199.27	Y=4205139.84
T24	X=542216.04	Y=4205182.93
T25	X=542234.72	Y=4205242.53
T26	X=542240.47	Y=4205288.56
T27	X=542215.81	Y=4205319.43
T28	X=542211.26	Y=4205328.40

Ο.Τ. 215Α

T1	X=542245.26	Y=4205456.39
T2	X=542212.38	Y=4205413.85
T3	X=542197.93	Y=4205391.92
T4	X=542213.04	Y=4205389.75
T5	X=542219.49	Y=4205379.42
T6	X=542211.76	Y=4205351.70
T7	X=542210.76	Y=4205346.36
T8	X=542220.00	Y=4205377.45
T9	X=542220.94	Y=4205388.46
T10	X=542222.87	Y=4205401.47
T11	X=542241.14	Y=4205444.07

Ο.Τ. 213

T1	X=542080.46	Y=4205282.22
T2	X=542076.39	Y=4205292.80
T3	X=542069.62	Y=4205302.62
T4	X=542082.53	Y=4205301.87
T5	X=542106.25	Y=4205304.08
T6	X=542117.17	Y=4205304.16
T7	X=542118.01	Y=4205287.27
T8	X=542171.93	Y=4205285.67
T9	X=542171.10	Y=4205280.23
T10	X=542168.88	Y=4205273.52
T11	X=542157.84	Y=4205254.50
T12	X=542145.63	Y=4205239.46
T13	X=542072.05	Y=4205161.55
T14	X=542070.09	Y=4205162.00
T15	X=542068.74	Y=4205164.72
T16	X=542069.74	Y=4205174.20
T17	X=542076.17	Y=4205209.16
T18	X=542083.05	Y=4205240.69
T19	X=542084.86	Y=4205255.24
T20	X=542085.06	Y=4205259.84
T21	X=542083.87	Y=4205270.45
A4-2	X=542114.6135	Y=4205267.9680
A4-1	X=542150.7455	Y=4205268.5369
Δ4-1	X=542150.1103	Y=4205277.4821
Δ4-2	X=542115.8082	Y=4205274.3123

Ο.Τ. 216Α

T1	X=542066.07	Y=4205221.07
T2	X=542034.85	Y=4205220.60
T3	X=542030.05	Y=4205217.15
T4	X=542022.12	Y=4205170.45
T5	X=542015.48	Y=4205149.48
T6	X=542018.77	Y=4205143.32
T7	X=542043.09	Y=4205136.23
T8	X=542046.33	Y=4205140.22
T9	X=542052.20	Y=4205152.61
T10	X=542054.42	Y=4205163.67
T11	X=542057.90	Y=4205185.64

Ο.Τ. 216

T1	X=541842.17	Y=4205193.70
T2	X=541837.04	Y=4205179.08
T3	X=541814.76	Y=4205134.23
T4	X=541792.19	Y=4205096.54
T5	X=541761.62	Y=4205053.91
T6	X=541763.53	Y=4205049.49
T7	X=541791.96	Y=4205048.42
T8	X=541796.45	Y=4205036.26
T9	X=541775.59	Y=4204993.59
T10	X=541745.02	Y=4204988.54
T11	X=541722.42	Y=4205001.75
T12	X=541709.15	Y=4204986.72
T13	X=541697.52	Y=4204979.39
T14	X=541685.26	Y=4204973.91
T15	X=541668.43	Y=4204968.67
T16	X=541646.65	Y=4204963.78
T17	X=541633.48	Y=4204959.19
T18	X=541625.52	Y=4204954.08
T19	X=541619.32	Y=4204948.93
T20	X=541596.15	Y=4204927.62
T21	X=541616.27	Y=4204915.98
T22	X=541623.12	Y=4204921.48
T23	X=541644.39	Y=4204920.25
T24	X=541651.11	Y=4204907.60
T25	X=541682.39	Y=4204924.82
T26	X=541712.51	Y=4204936.06
T27	X=541803.85	Y=4204959.50
T28	X=541827.07	Y=4204964.56
T29	X=541843.21	Y=4204971.12
T30	X=541858.06	Y=4204984.47
T31	X=541903.44	Y=4205039.19
T32	X=541913.90	Y=4205047.28
T33	X=542032.41	Y=4205125.00
T34	X=542041.04	Y=4205133.70
T35	X=542016.71	Y=4205140.79
T36	X=542012.23	Y=4205149.18
T37	X=542019.20	Y=4205171.16
T38	X=542027.29	Y=4205218.87
T39	X=542033.87	Y=4205223.59
T40	X=542066.68	Y=4205224.03
T41	X=542070.85	Y=4205245.50
T42	X=542072.08	Y=4205254.73
T43	X=542072.14	Y=4205259.49
T44	X=542069.67	Y=4205271.60
A4-3	X=542061.9376	Y=4205272.2259
A4-4	X=542043.4357	Y=4205266.9803
A4-5	X=541990.1473	Y=4205205.6224
A4-6	X=541939.5267	Y=4205184.3833
A4-7	X=541902.8780	Y=4205196.0473
A4-8	X=541853.8704	Y=4205190.5141

Ο.Τ. 231

T1	X=541554.54	Y=4205207.30
T2	X=541554.79	Y=4205204.94
T3	X=541554.04	Y=4205199.36
T4	X=541548.02	Y=4205188.52
T5	X=541577.86	Y=4205172.94
T6	X=541560.67	Y=4205142.46
T7	X=541530.46	Y=4205157.69
T8	X=541526.43	Y=4205150.80
Δ6-2	X=541538.5873	Y=4205141.504
Δ6-1	X=541580.9146	Y=4205097.309
A6-1	X=541570.3706	Y=4205090.499
A6-2	X=541556.8170	Y=4205118.797
A6-3	X=541540.6823	Y=4205120.721
A6-4	X=541532.7452	Y=4205138.682
T9	X=541521.42	Y=4205142.22
T10	X=541480.12	Y=4205071.61
T11	X=541465.12	Y=4205052.06
T12	X=541449.46	Y=4205038.90
T13	X=541439.18	Y=4205032.86
T14	X=541425.70	Y=4205028.18
T15	X=541321.08	Y=4204998.06
T16	X=541303.91	Y=4204990.95
T17	X=541285.04	Y=4204979.15
T18	X=541265.47	Y=4204961.34
T19	X=541251.05	Y=4204945.33
T20	X=541242.77	Y=4204933.26
T21	X=541231.85	Y=4204919.61
T22	X=541229.20	Y=4204915.06
T23	X=541226.33	Y=4204907.15
T24	X=541226.24	Y=4204902.28
T25	X=541227.27	Y=4204897.91
T26	X=541233.55	Y=4204884.75
T27	X=541325.62	Y=4204933.17
T28	X=541448.73	Y=4204929.07
T29	X=541491.73	Y=4204913.86
T30	X=541541.06	Y=4204947.87
T31	X=541629.30	Y=4205024.31
T32	X=541632.80	Y=4205025.20
T33	X=541630.72	Y=4205050.13
T34	X=541715.49	Y=4205082.77
T35	X=541748.78	Y=4205090.26
T36	X=541762.18	Y=4205077.78
T37	X=541782.59	Y=4205107.07
T38	X=541805.97	Y=4205145.98
T39	X=541816.66	Y=4205166.70
T40	X=541829.54	Y=4205197.14

05207.30
05204.94
05199.36
05188.52
05172.94
05142.46
05157.69
05150.80
Y=4205141.5049
Y=4205097.3096
Y=4205090.4996
Y=4205118.7975
Y=4205120.7216
Y=4205138.6822
05142.22
205071.61
205052.06
205038.90
205032.86
205028.18
204998.06
204990.95
204979.15
204961.34
204945.33
204933.26
204919.61
204915.06
204907.15
204902.28
204897.91
204884.75
204933.17
204929.07
204913.86
204947.87
205024.31
205025.20
205050.13
205082.77
205090.26
205077.78
205107.07
205145.98
205166.70
205197.14

Ο.Τ. 110

Τ1	X=541453.69	Y=4205162.13
Τ2	X=541453.72	Y=4205157.56
Τ3	X=541449.89	Y=4205141.00
Τ4	X=541446.39	Y=4205132.99
Τ5	X=541408.08	Y=4205103.79
Τ6	X=541436.31	Y=4205078.28
Τ7	X=541490.58	Y=4205141.25

Ο.Τ. 110Α

Τ1	X=541546.52	Y=4205185.92
Τ2	X=541531.81	Y=4205160.37
Τ3	X=541559.46	Y=4205146.43
Τ4	X=541573.73	Y=4205171.72

Ο.Τ. 110Β

Τ1	X=541455.14	Y=4205165.61
Τ2	X=541455.17	Y=4205164.75
Τ3	X=541496.59	Y=4205141.29
Τ4	X=541497.23	Y=4205137.55
Τ5	X=541441.49	Y=4205073.61
Τ6	X=541435.54	Y=4205053.22
Τ7	X=541437.24	Y=4205050.92
Τ8	X=541442.06	Y=4205052.95
Τ9	X=541455.14	Y=4205062.26
Τ10	X=541464.41	Y=4205073.91
Τ11	X=541493.77	Y=4205122.22
Τ12	X=541507.69	Y=4205146.79
Α6-5	X=541509.2406	Y=4205146.0322
Α6-6	X=541489.9192	Y=4205155.4502
Α4-17	X=541467.1534	Y=4205171.3672

Ο.Τ. 110Γ

Τ1	X=541403.14	Y=4205101.51
Τ2	X=541393.84	Y=4205097.23
Τ3	X=541416.37	Y=4205043.44
Τ4	X=541426.54	Y=4205047.55
Τ5	X=541434.05	Y=4205073.58

Ο.Τ. 276

Τ1	X=541532.61	Y=4205212.35
Τ2	X=541528.73	Y=4205214.65
Τ3	X=541439.64	Y=4205224.87
Τ4	X=541432.80	Y=4205214.54
Τ5	X=541439.33	Y=4205209.73
Τ6	X=541447.84	Y=4205198.60
Τ7	X=541453.46	Y=4205187.25
Τ8	X=541454.53	Y=4205180.94
Δ4-22	X=541479.8480	Y=4205194.5482

Ο.Τ. 276Α

Τ1	X=541538.42	Y=4205202.45
Τ2	X=541534.27	Y=4205193.66
Τ3	X=541514.95	Y=4205159.58
Δ6-3	X=541508.1469	Y=4205163.0846
Δ6-4	X=541491.6439	Y=4205161.0599
Α4-16	X=541475.9961	Y=4205176.5490
Α4-15	X=541484.6256	Y=4205186.8443

ΠΕΖΟΔΡΟΜΟΣ

Ο.Τ. 229

ΠΕΡΙΟΧΗ ΕΚΤΟΣ ΣΧΕΔΙΟΥ

Κ.Χ. ΠΑΡΚΟ

Ο.Τ.215Α

ΠΕΖΟΔΡΟΜΟΣ

ΣΥΝΤΕΤΑΓΜΕΝΕΣ ΟΡΙΟΓΡΑΜΜΩΝ ΡΕΜΑΤΩΝ

ΡΕΜΑ 3

ΣΥΝΤΕΤΑΓΜΕΝΕΣ ΔΕΞΙΑΣ ΟΡΙΟΓΡΑΜΜΗΣ

Δ3-1	X=541622.0294	Y=4205422.1755
Δ3-2	X=541606.6187	Y=4205422.0700
Δ3-3	X=541581.8697	Y=4205460.5721
Δ3-4	X=541563.0109	Y=4205478.3750
Δ3-5	X=541457.7197	Y=4205499.3064
Δ3-6	X=541419.8080	Y=4205491.1784
Δ3-7	X=541404.2099	Y=4205481.4691
Δ3-8	X=541384.3228	Y=4205447.0867
Δ3-9	X=541329.9347	Y=4205407.3395
Δ3-10	X=541283.6653	Y=4205367.4738
Δ3-11	X=541253.3860	Y=4205363.7019
Δ3-12	X=541218.8705	Y=4205396.4254
Δ3-13	X=541189.2650	Y=4205416.1556
Δ3-14	X=541169.7506	Y=4205414.2590

ΣΥΝΤΕΤΑΓΜΕΝΕΣ ΑΡΙΣΤΕΡΗΣ ΟΡΙΟΓΡΑΜΜΗΣ


Α3-1	X=541622.8454	Y=4205413.0794
Α3-2	X=541601.9678	Y=4205412.8862
Α3-3	X=541581.7101	Y=4205437.2764
Α3-4	X=541569.6960	Y=4205456.8390
Α3-5	X=541546.4931	Y=4205471.4557
Α3-6	X=541501.8717	Y=4205476.1533

ΔΙΑΝΟΜΗ ΠΙΝΑΚΙΔΩΝ

1 2 3 4

ΥΠΟΜΝΗΜΑ

- Όριο Πολεοδομημένης περιοχής
- Νέα Ρυμοτομική γραμμή
- Νέα Οικοδομική γραμμή
- Νέος Πεζόδρομος
- Καταργούμενη Ρυμοτομική Γραμμή
- Καταργούμενη Οικοδομική Γραμμή
- Μη Καταργούμενη Ρυμοτομική Γραμμή
- Μη Καταργούμενη Οικοδομική Γραμμή
- Οριογραμμές ρεμάτων

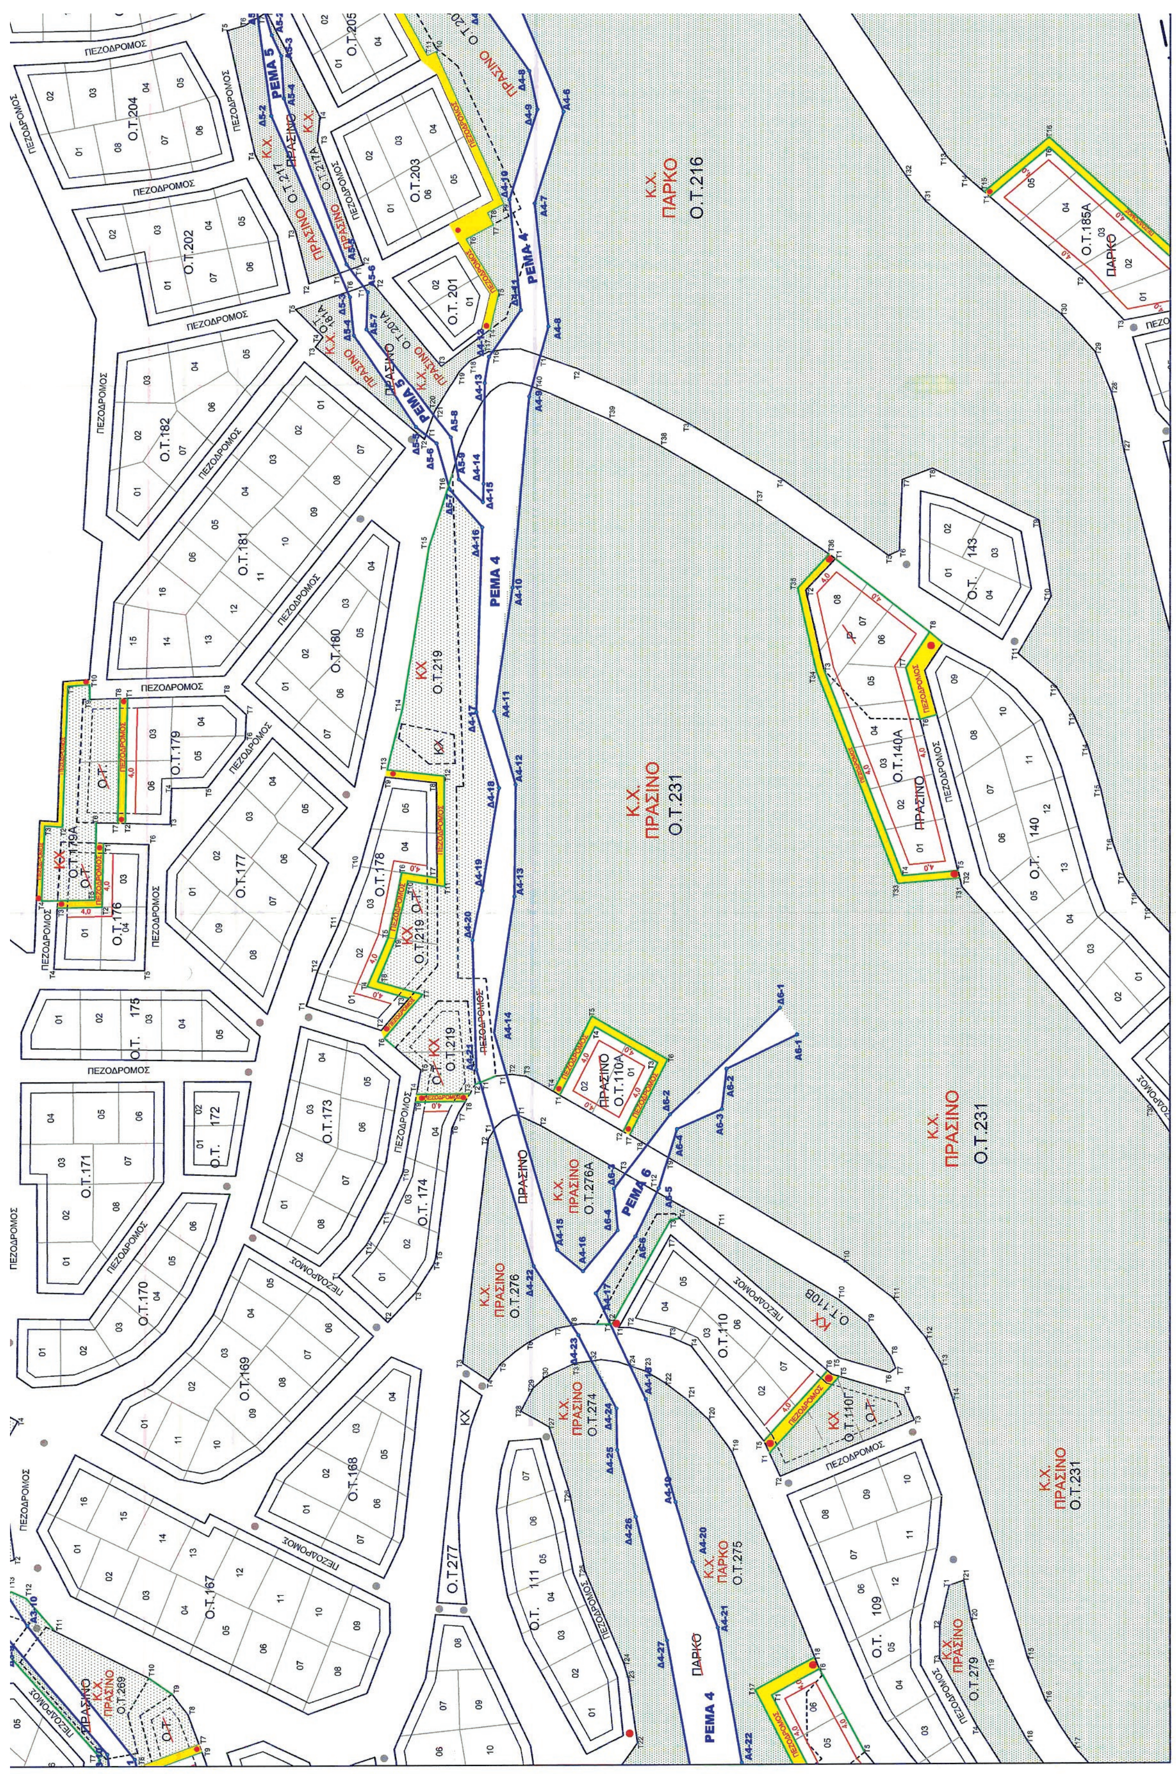

Κ.Χ.
ΠΑΡΚΟ
Ο.Τ.216
Κ.Χ.
ΠΡΑΣΙΝΟ
Ο.Τ.231
ΡΕΜΑ 4
ΡΕΜΑ 5
ΡΕΜΑ 6
ΠΕΖΟΔΡΟΜΟΣ
Ο.Τ.219
Ο.Τ.140Α
Ο.Τ.110Α
Κ.Χ.
ΠΡΑΣΙΝΟ
Ο.Τ.276Α
Κ.Χ.
ΠΡΑΣΙΝΟ
Ο.Τ.276
Κ.Χ.
ΠΡΑΣΙΝΟ
Ο.Τ.274
Κ.Χ.
ΠΑΡΚΟ
Ο.Τ.275
Κ.Χ.
ΠΡΑΣΙΝΟ
Ο.Τ.279
Κ.Χ.
ΠΡΑΣΙΝΟ
Ο.Τ.269
Ο.Τ.185Α
ΠΑΡΚΟ

- - - - Καταργούμενη Οικοδομική Γραμμή
Μη Καταργούμενη Ρυμοτομική Γραμμή
Μη Καταργούμενη Οικοδομική Γραμμή
Οριογραμμές ρεμάτων
~~ΠΡΑΣΙΝΟ~~ Καταργούμενη Χρήση
ΚΧ Νέα Χρήση

ΣΥΝΤΕΤΑΓΜΕΝΕΣ ΑΡΙΣΤΕΡΗΣ ΟΡΙΟΓΡΑΜΜΗΣ

Α3-1	X=541622.8454	Y=4205413.0794
Α3-2	X=541601.9678	Y=4205412.8862
Α3-3	X=541581.7101	Y=4205437.2764
Α3-4	X=541569.6960	Y=4205456.8390
Α3-5	X=541546.4931	Y=4205471.4557
Α3-6	X=541501.8717	Y=4205476.1533
Α3-7	X=541453.3813	Y=4205484.6614
Α3-8	X=541415.3146	Y=4205473.1621
Α3-9	X=541396.0448	Y=4205439.0200
Α3-10	X=541335.0004	Y=4205399.4267
Α3-11	X=541281.5954	Y=4205356.4176
Α3-12	X=541252.0997	Y=4205350.2492
Α3-13	X=541217.3147	Y=4205368.5115
Α3-14	X=541185.9027	Y=4205403.5097

ΡΕΜΑ 4

ΣΥΝΤΕΤΑΓΜΕΝΕΣ ΔΕΞΙΑΣ ΟΡΙΟΓΡΑΜΜΗΣ

Δ4-1	X=542150.1103	Y=4205277.4821
Δ4-2	X=542115.8082	Y=4205274.3123
Δ4-3	X=542079.9998	Y=4205282.3241
Δ4-4	X=542060.4603	Y=4205280.5276
Δ4-5	X=542038.6477	Y=4205275.1848
Δ4-6	X=541993.6005	Y=4205227.2631
Δ4-7	X=541985.3784	Y=4205218.9961
Δ4-8	X=541955.7188	Y=4205198.1847
Δ4-9	X=541940.4695	Y=4205194.9260
Δ4-10	X=541904.3374	Y=4205206.1677
Δ4-11	X=541860.4042	Y=4205201.5599
Δ4-12	X=541841.7188	Y=4205214.3554
Δ4-13	X=541831.1255	Y=4205216.1203
Δ4-14	X=541790.6207	Y=4205216.5463
Δ4-15	X=541783.3115	Y=4205216.7757
Δ4-16	X=541773.2926	Y=4205217.0900
Δ4-17	X=541699.3606	Y=4205219.4097
Δ4-18	X=541669.2026	Y=4205210.2825
Δ4-19	X=541628.2067	Y=4205217.0476
Δ4-20	X=541608.2944	Y=4205220.9505
Δ4-21	X=541556.6844	Y=4205219.3980
Δ4-22	X=541479.8480	Y=4205194.5482
Δ4-23	X=541451.2632	Y=4205177.2141
Δ4-24	X=541422.4473	Y=4205159.7992
Δ4-25	X=541404.5046	Y=4205159.9246
Δ4-26	X=541378.1691	Y=4205154.3507
Δ4-27	X=541328.4098	Y=4205142.8026
Δ4-28	X=541240.4341	Y=4205124.2038
Δ4-29	X=541221.4430	Y=4205122.8895
Δ4-30	X=541203.3790	Y=4205115.8577
Δ4-31	X=541166.8296	Y=4205095.1428
Δ4-32	X=541091.6837	Y=4205047.7252
Δ4-33	X=541077.2299	Y=4205036.5050
Δ4-34	X=541053.6805	Y=4205007.8598

ΣΥΝΤΕΤΑΓΜΕΝΕΣ ΑΡΙΣΤΕΡΗΣ ΟΡΙΟΓΡΑΜΜΗΣ

Α4-1	X=542150.7455	Y=4205268.5369
Α4-2	X=542114.6135	Y=4205267.9680
Α4-3	X=542061.9376	Y=4205272.2259
Α4-4	X=542043.4357	Y=4205266.9803
Α4-5	X=541990.1473	Y=4205205.6224
Α4-6	X=541939.5267	Y=4205184.3833
Α4-7	X=541902.8780	Y=4205196.0473
Α4-8	X=541853.8704	Y=4205190.5141
Α4-9	X=541825.4596	Y=4205198.2469
Α4-10	X=541749.2116	Y=4205204.9160
Α4-11	X=541699.7498	Y=4205212.1788
Α4-12	X=541670.5500	Y=4205203.6460
Α4-13	X=541625.8714	Y=4205204.1377
Α4-14	X=541571.4752	Y=4205212.2503
Α4-15	X=541484.6256	Y=4205186.8443
Α4-16	X=541475.9961	Y=4205176.5490
Α4-17	X=541467.1534	Y=4205171.3672
Α4-18	X=541425.0697	Y=4205151.2048
Α4-19	X=541381.4664	Y=4205145.2964
Α4-20	X=541359.7383	Y=4205132.4127
Α4-21	X=541332.9767	Y=4205124.0655
Α4-22	X=541278.9276	Y=4205115.4673
Α4-23	X=541216.0885	Y=4205108.0624
Α4-24	X=541174.2595	Y=4205087.5156
Α4-25	X=541093.6357	Y=4205022.5532
Α4-26	X=541067.6835	Y=4204993.8655

ΡΕΜΑ 5

ΣΥΝΤΕΤΑΓΜΕΝΕΣ ΔΕΞΙΑΣ ΟΡΙΟΓΡΑΜΜΗΣ

Δ5-1	X=541981.8819	Y=4205307.7158
Δ5-2	X=541938.2975	Y=4205301.6479
Δ5-3	X=541865.8807	Y=4205270.1391
Δ5-4	X=541850.5628	Y=4205268.5951
Δ5-5	X=541813.4479	Y=4205243.7506
Δ5-6	X=541806.8819	Y=4205235.4515
Δ5-7	X=541788.4732	Y=4205230.1785

ΣΥΝΤΕΤΑΓΜΕΝΕΣ ΑΡΙΣΤΕΡΗΣ ΟΡΙΟΓΡΑΜΜΗΣ

Α5-1	X=541983.3512	Y=4205303.9347
Α5-2	X=541970.4856	Y=4205301.5318
Α5-3	X=541962.1214	Y=4205295.6116
Α5-4	X=541945.2295	Y=4205297.6901
Α5-5	X=541878.9276	Y=4205271.5312
Α5-6	X=541869.1603	Y=4205260.5111
Α5-7	X=541852.8904	Y=4205263.5580
Α5-8	X=541809.2569	Y=4205229.7260
Α5-9	X=541792.4068	Y=4205226.4677

ΡΕΜΑ 6

ΣΥΝΤΕΤΑΓΜΕΝΕΣ ΔΕΞΙΑΣ ΟΡΙΟΓΡΑΜΜΗΣ

Δ6-1	X=541580.9146	Y=4205097.3096
Δ6-2	X=541538.5873	Y=4205141.5049
Δ6-3	X=541508.1469	Y=4205163.0846
Δ6-4	X=541491.6439	Y=4205161.0599

ΣΥΝΤΕΤΑΓΜΕΝΕΣ ΑΡΙΣΤΕΡΗΣ ΟΡΙΟΓΡΑΜΜΗΣ

Α6-1	X=541570.3706	Y=4205090.4996
Α6-2	X=541556.8170	Y=4205118.7975
Α6-3	X=541540.6823	Y=4205120.7216
Α6-4	X=541532.7452	Y=4205138.6822
Α6-5	X=541509.2406	Y=4205146.0322
Α6-6	X=541489.9192	Y=4205155.4502

ΓΕΩΔΑΙΤΙΚΟ ΣΥΣΤΗΜΑ ΑΝΑΦΟΡΑΣ ΕΓΣΑ '87

ΚΕΝΤΡΙΚΟ ΣΥΜΒΟΥΛΙΟ ΠΟΛΕΟΔΟΜΙΚΩΝ ΘΕΜΑΤΩΝ & ΑΜΦΙΣΒΗΤΗΣΕΩΝ
Το παρόν σχεδιάγραμμα μελετήθηκε από το ΚΕ.ΣΥ ΠΟ Θ.Α. την 24/4/2017 και εγκρίθηκε σύμφωνα με την υπ' αριθμ 32 γνωμοδότησή του
ΠΡΟΕΔΡΟΣ Ε. Κλαμπατσέα
ΓΡΑΜΜΑΤΕΑΣ Χ. ΚΑΣΑΠΗ

Το παρόν διάγραμμα συνοδεύει την από 23/11/2017 εισήγηση της Δ/νσης Πολεοδομ. Σχ/σμού Υπουργείου Περιβ/ντος & Ενέργειας.
Ο ΠΡΟΪΣΤΑΜΕΝΟΣ ΤΗΣ ΔΙΕΥΘΥΝΣΗΣ
Θ. Ψυχρόπος


ΠΑΡΑΘΕΡΙΣΤΙΚΟΣ ΟΙΚΟΔΟΜΙΚΟΣ
ΣΥΝΕΤΑΙΡΙΣΜΟΣ ΟΠΛΙΤΩΝ ΚΑΙ ΠΟΛΙΤΙΚΩΝ
ΥΠΑΛΛΗΛΩΝ ΧΩΡΟΦΥΛΑΚΗΣ (Σ.Π.Ε.)

ΤΡΟΠΟΠΟΙΗΣΗ ΡΥΜΟΤΟΜΙΚΟΥ ΣΧΕΔΙΟΥ ΚΑΙ ΟΡΙΟΘΕΤΗΣΗ ΡΕΜΑΤΩΝ
ΣΤΗ ΘΕΣΗ "ΑΣΗΜΙΩ" ΤΟΥ ΔΗΜΟΥ ΚΑΡΥΣΤΙΑΣ Ν.ΕΥΒΟΙΑΣ
ΕΓΚΡΙΣΗ ΠΟΛΕΟΔΟΜΙΚΗΣ ΜΕΛΕΤΗΣ Π.Δ.8-12-1990 (ΦΕΚ 2Δ/10-1-1991)

ΡΥΜΟΤΟΜΙΚΟ ΔΙΑΓΡΑΜΜΑ (Φύλλο 3)		Αριθμός Σχεδίου: 3 Κλίμακα: 1:1000
ΤΕΧΝΙΚΗ ΕΤΑΙΡΕΙΑ	ΜΕΛΕΤΗΘΗΚΕ ΑΘΗΝΑ, ΔΕΚΕΜΒΡΙΟΣ 2016	ΣΧΕΔΙΑΣΘΗΚΕ ΑΘΗΝΑ, ΔΕΚΕΜΒΡΙΟΣ 2016
ΦΩΤΟΠΟΥΛΟΣ & ΣΥΝΕΡΓΑΤΕΣ Μελετητική εταιρεία Ι.Κ.Ε. ΥΜΗΤΤΟΥ 5 ΧΟΛΑΡΓΟΣ - 155 61 - ΑΘΗΝΑ ΤΗΛ. : 210 6521 690 FAX. 210 6514137 email: fotopk@otenet.gr	ΛΗΔΑ ΦΩΤΟΠΟΥΛΟΥ	ΦΩΤΟΠΟΥΛΟΣ & ΣΥΝΕΡΓΑΤΕΣ ΜΕΛΕΤΗΤΙΚΗ ΕΤΑΙΡΕΙΑ Ι.Κ.Ε. ΥΜΗΤΤΟΥ 5, 155 61 ΧΟΛΑΡΓΟΣ ΤΗΛ.: 210 6521690, FAX: 210 6514137 ΑΦΜ. 800743276 - ΔΟΥ: ΧΟΛΑΡΓΟΥ ΙΑΣΩΝ ΦΩΤΟΠΟΥΛΟΣ



ΕΘΝΙΚΟ ΤΥΠΟΓΡΑΦΕΙΟ
Για τεχνικούς λόγους στο σχεδιάγραμμα, από το ηλεκτρονικό αρχείο, έγινε σμίκρυνση κατά ποσοστό 32%

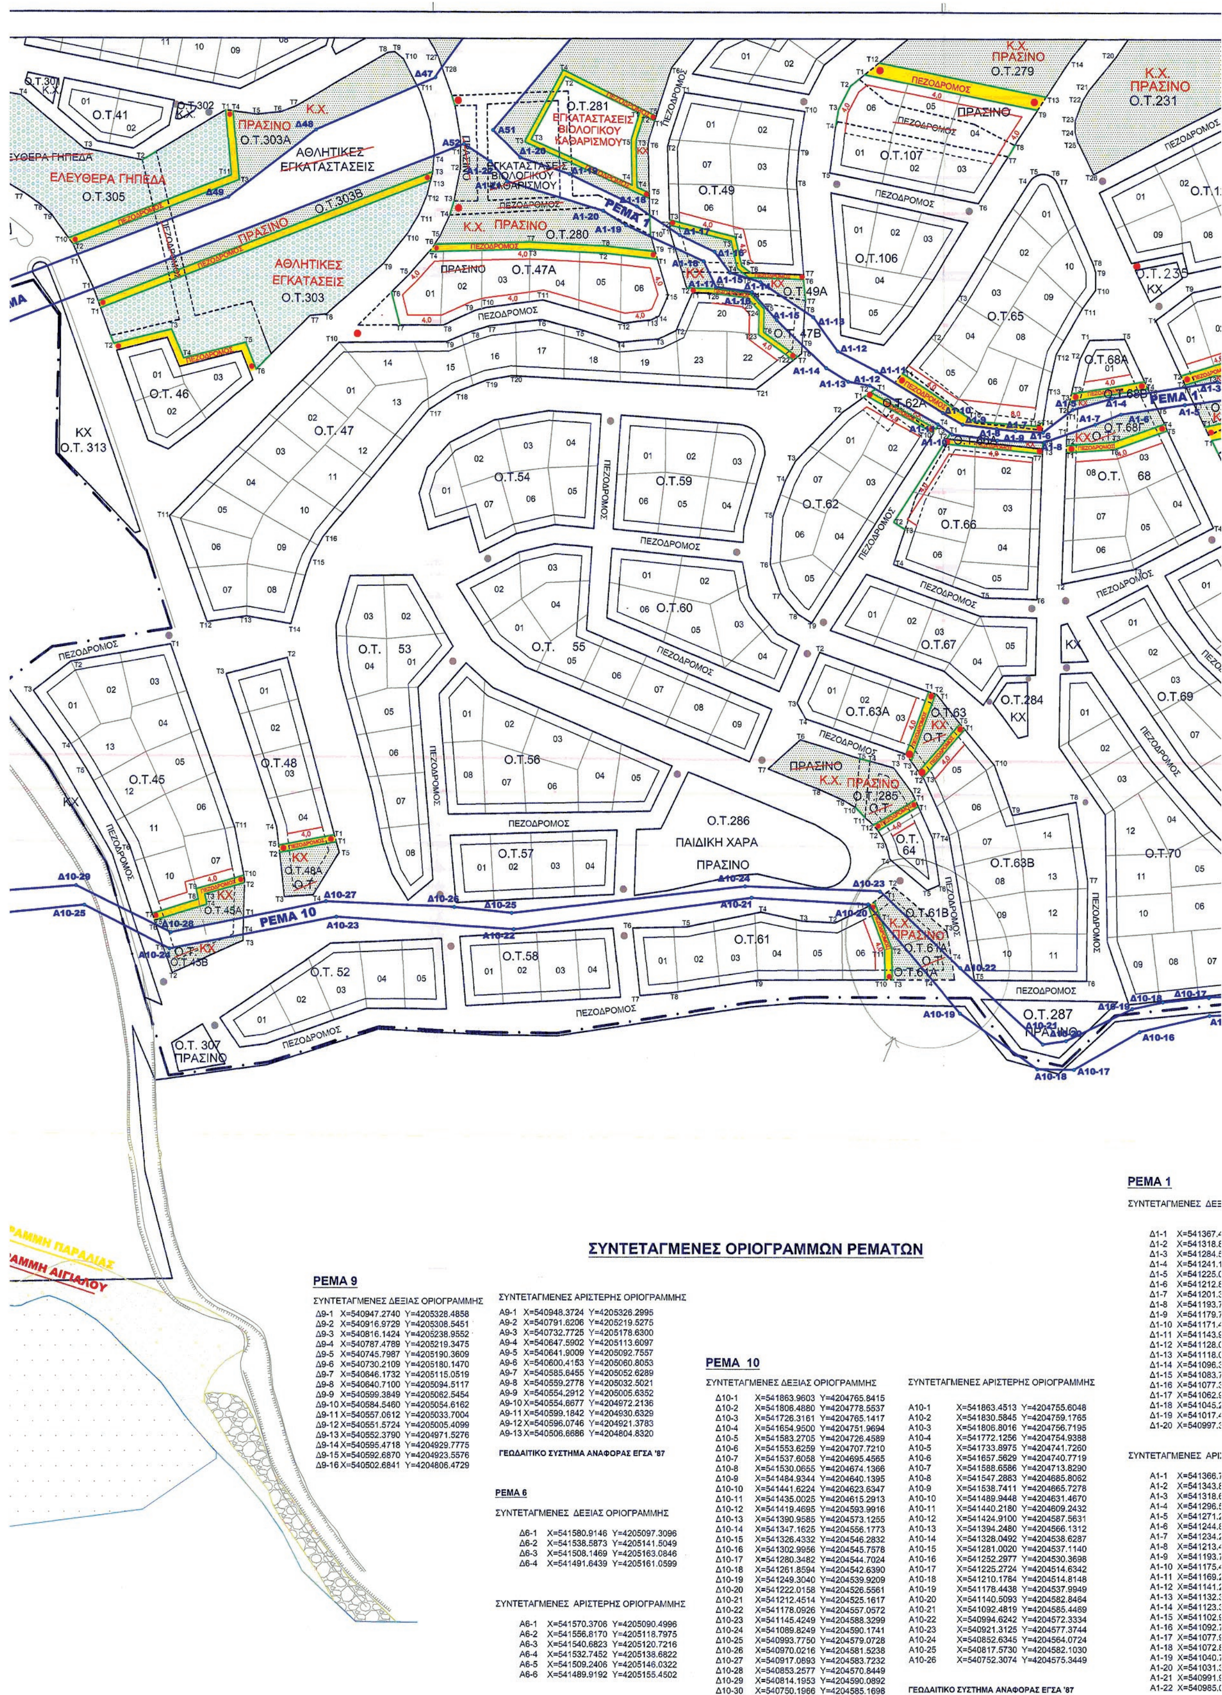

ΣΥΝΤΕΤΑΓΜΕΝΕΣ ΟΡΙΟΓΡΑΜΜΩΝ ΡΕΜΑΤΩΝ

ΡΕΜΑ 9

ΣΥΝΤΕΤΑΓΜΕΝΕΣ ΔΕΞΙΑΣ ΟΡΙΟΓΡΑΜΜΗΣ

Δ9-1	X=540947.2740	Y=4205328.4858
Δ9-2	X=540916.9729	Y=4205308.5451
Δ9-3	X=540816.1424	Y=4205238.9552
Δ9-4	X=540787.4789	Y=4205219.3475
Δ9-5	X=540745.7987	Y=4205190.3609
Δ9-6	X=540730.2109	Y=4205180.1470
Δ9-7	X=540646.1732	Y=4205115.0519
Δ9-8	X=540640.7100	Y=4205094.5117
Δ9-9	X=540599.3849	Y=4205062.5454
Δ9-10	X=540584.5460	Y=4205054.6162
Δ9-11	X=540557.0612	Y=4205033.7004
Δ9-12	X=540551.5724	Y=4205005.4099
Δ9-13	X=540552.3790	Y=4204971.5276
Δ9-14	X=540595.4718	Y=4204929.7775
Δ9-15	X=540592.6870	Y=4204923.5576
Δ9-16	X=540502.6841	Y=4204806.4729

ΣΥΝΤΕΤΑΓΜΕΝΕΣ ΑΡΙΣΤΕΡΗΣ ΟΡΙΟΓΡΑΜΜΗΣ

Α9-1	X=540948.3724	Y=4205326.2995
Α9-2	X=540791.6206	Y=4205219.5275
Α9-3	X=540732.7725	Y=4205178.6300
Α9-4	X=540647.5902	Y=4205113.6097
Α9-5	X=540641.9009	Y=4205092.7557
Α9-6	X=540600.4153	Y=4205060.8053
Α9-7	X=540585.6455	Y=4205052.6289
Α9-8	X=540559.2778	Y=4205032.5021
Α9-9	X=540554.2912	Y=4205005.6352
Α9-10	X=540554.6677	Y=4204972.2136
Α9-11	X=540599.1842	Y=4204930.6329
Α9-12	X=540596.0746	Y=4204921.3783
Α9-13	X=540506.6686	Y=4204804.8320

ΓΕΩΔΑΙΤΙΚΟ ΣΥΣΤΗΜΑ ΑΝΑΦΟΡΑΣ ΕΓΣΑ '87

ΡΕΜΑ 6

ΣΥΝΤΕΤΑΓΜΕΝΕΣ ΔΕΞΙΑΣ ΟΡΙΟΓΡΑΜΜΗΣ

Δ6-1	X=541580.9146	Y=4205097.3096
Δ6-2	X=541538.5873	Y=4205141.5049
Δ6-3	X=541508.1469	Y=4205163.0846
Δ6-4	X=541491.6439	Y=4205161.0599

ΣΥΝΤΕΤΑΓΜΕΝΕΣ ΑΡΙΣΤΕΡΗΣ ΟΡΙΟΓΡΑΜΜΗΣ

Α6-1	X=541570.3706	Y=4205090.4996
Α6-2	X=541556.8170	Y=4205118.7975
Α6-3	X=541540.6823	Y=4205120.7216
Α6-4	X=541532.7452	Y=4205138.6822
Α6-5	X=541509.2406	Y=4205146.0322
Α6-6	X=541489.9192	Y=4205155.4502

ΡΕΜΑ 10

ΣΥΝΤΕΤΑΓΜΕΝΕΣ ΔΕΞΙΑΣ ΟΡΙΟΓΡΑΜΜΗΣ

Δ10-1	X=541863.9603	Y=4204765.8415
Δ10-2	X=541806.4880	Y=4204778.5537
Δ10-3	X=541726.3161	Y=4204765.1417
Δ10-4	X=541654.9500	Y=4204751.9694
Δ10-5	X=541583.2705	Y=4204726.4589
Δ10-6	X=541553.6259	Y=4204707.7210
Δ10-7	X=541537.6058	Y=4204695.4565
Δ10-8	X=541530.0655	Y=4204674.1366
Δ10-9	X=541484.9344	Y=4204640.1395
Δ10-10	X=541441.6224	Y=4204623.6347
Δ10-11	X=541435.0025	Y=4204615.2913
Δ10-12	X=541419.4695	Y=4204593.9916
Δ10-13	X=541390.9585	Y=4204573.1255
Δ10-14	X=541347.1625	Y=4204556.1773
Δ10-15	X=541326.4332	Y=4204546.2832
Δ10-16	X=541302.9956	Y=4204545.7578
Δ10-17	X=541280.3482	Y=4204544.7024
Δ10-18	X=541261.8594	Y=4204542.6390
Δ10-19	X=541249.3040	Y=4204539.9209
Δ10-20	X=541222.0158	Y=4204526.5561
Δ10-21	X=541212.4514	Y=4204525.1617
Δ10-22	X=541178.0926	Y=4204557.0572
Δ10-23	X=541145.4249	Y=4204588.3299
Δ10-24	X=541089.8249	Y=4204590.1741
Δ10-25	X=540993.7750	Y=4204579.0728
Δ10-26	X=540970.0216	Y=4204581.5238
Δ10-27	X=540917.0893	Y=4204583.7232
Δ10-28	X=540853.2577	Y=4204570.8449
Δ10-29	X=540814.1953	Y=4204590.0892
Δ10-30	X=540750.1966	Y=4204585.1698

ΣΥΝΤΕΤΑΓΜΕΝΕΣ ΑΡΙΣΤΕΡΗΣ ΟΡΙΟΓΡΑΜΜΗΣ

Α10-1	X=541863.4513	Y=4204755.6048
Α10-2	X=541830.5845	Y=4204759.1765
Α10-3	X=541806.8016	Y=4204756.7195
Α10-4	X=541772.1256	Y=4204754.9388
Α10-5	X=541733.8975	Y=4204741.7260
Α10-6	X=541657.5629	Y=4204740.7719
Α10-7	X=541588.6586	Y=4204713.8290
Α10-8	X=541547.2883	Y=4204685.8062
Α10-9	X=541538.7411	Y=4204665.7278
Α10-10	X=541489.9448	Y=4204631.4670
Α10-11	X=541440.2180	Y=4204609.2432
Α10-12	X=541424.9100	Y=4204587.5631
Α10-13	X=541394.2480	Y=4204566.1312
Α10-14	X=541328.0492	Y=4204538.6287
Α10-15	X=541281.0020	Y=4204537.1140
Α10-16	X=541252.2977	Y=4204530.3698
Α10-17	X=541225.2724	Y=4204514.6342
Α10-18	X=541210.1784	Y=4204514.8148
Α10-19	X=541178.4438	Y=4204537.9949
Α10-20	X=541140.5093	Y=4204582.8464
Α10-21	X=541092.4819	Y=4204585.4469
Α10-22	X=540994.6242	Y=4204572.3334
Α10-23	X=540921.3125	Y=4204577.3744
Α10-24	X=540852.6345	Y=4204564.0724
Α10-25	X=540817.5730	Y=4204582.1030
Α10-26	X=540752.3074	Y=4204575.3449

ΓΕΩΔΑΙΤΙΚΟ ΣΥΣΤΗΜΑ ΑΝΑΦΟΡΑΣ ΕΓΣΑ '87


ΡΕΜΑ 1

ΣΥΝΤΕΤΑΓΜΕΝΕΣ ΔΕΞ[illegible]

Δ1-1	X=541367.[illegible]
Δ1-2	X=541318.[illegible]
Δ1-3	X=541284.[illegible]
Δ1-4	X=541241.1[illegible]
Δ1-5	X=541225.[illegible]
Δ1-6	X=541212.[illegible]
Δ1-7	X=541201.[illegible]
Δ1-8	X=541193.[illegible]
Δ1-9	X=541179.[illegible]
Δ1-10	X=541171.[illegible]
Δ1-11	X=541143.[illegible]
Δ1-12	X=541128.[illegible]
Δ1-13	X=541118.[illegible]
Δ1-14	X=541096.[illegible]
Δ1-15	X=541083.[illegible]
Δ1-16	X=541077.[illegible]
Δ1-17	X=541062.[illegible]
Δ1-18	X=541045.[illegible]
Δ1-19	X=541017.[illegible]
Δ1-20	X=540997.[illegible]

ΣΥΝΤΕΤΑΓΜΕΝΕΣ ΑΡΙ[illegible]

Α1-1	X=541366.[illegible]
Α1-2	X=541343.[illegible]
Α1-3	X=541318.[illegible]
Α1-4	X=541296.[illegible]
Α1-5	X=541271.[illegible]
Α1-6	X=541244.[illegible]
Α1-7	X=541234.[illegible]
Α1-8	X=541213.[illegible]
Α1-9	X=541193.[illegible]
Α1-10	X=541175.[illegible]
Α1-11	X=541169.[illegible]
Α1-12	X=541141.[illegible]
Α1-13	X=541132.[illegible]
Α1-14	X=541123.[illegible]
Α1-15	X=541102.[illegible]
Α1-16	X=541092.[illegible]
Α1-17	X=541077.[illegible]
Α1-18	X=541072.[illegible]
Α1-19	X=541040.[illegible]
Α1-20	X=541031.[illegible]
Α1-21	X=540991.[illegible]
Α1-22	X=540985.[illegible]

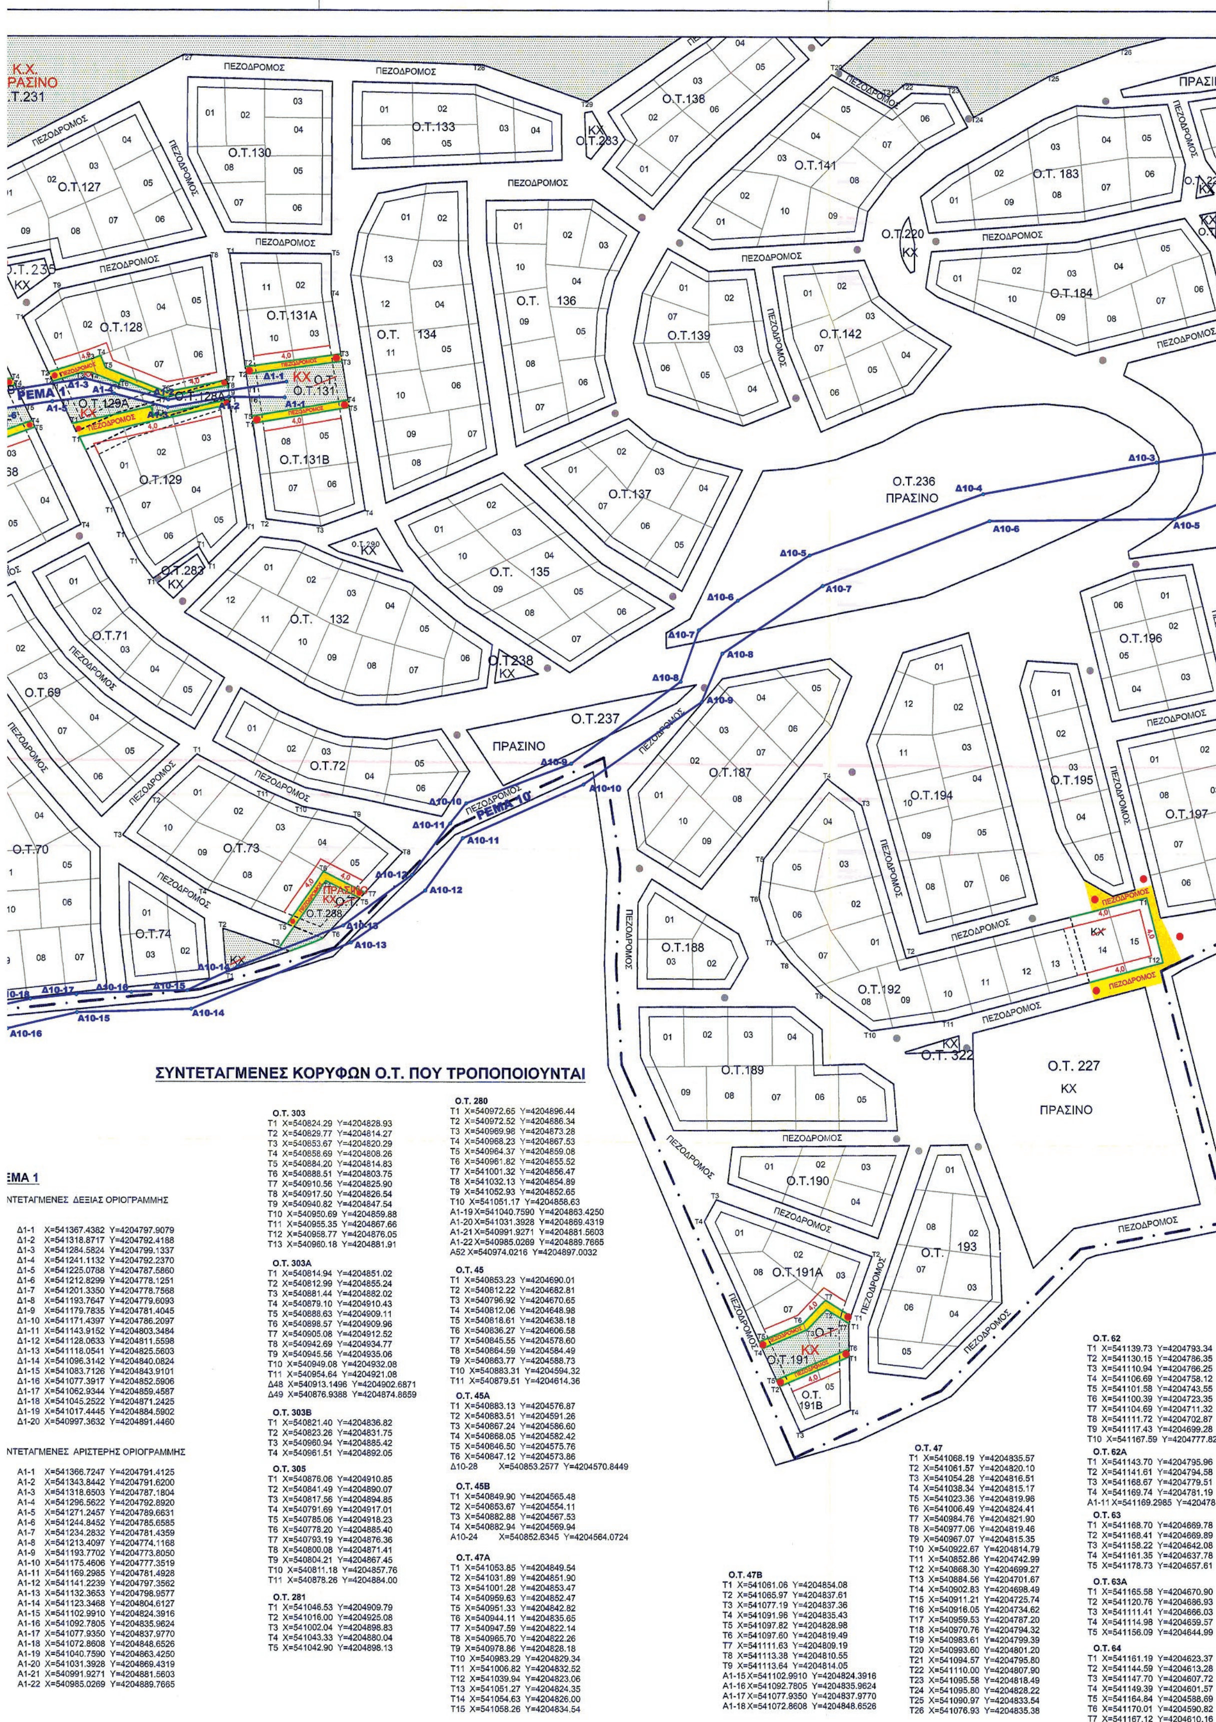
ΣΥΝΤΕΤΑΓΜΕΝΕΣ ΚΟΡΥΦΩΝ Ο.Τ. ΠΟΥ ΤΡΟΠΟΠΟΙΟΥΝΤΑΙ
ΕΜΑ 1
ΝΤΕΤΑΓΜΕΝΕΣ ΔΕΞΙΑΣ ΟΡΙΟΓΡΑΜΜΗΣ
Δ1-1 X=541367.4382 Y=4204797.9079
Δ1-2 X=541318.8717 Y=4204792.4188
Δ1-3 X=541284.5824 Y=4204799.1337
Δ1-4 X=541241.1132 Y=4204792.2370
Δ1-5 X=541225.0788 Y=4204787.5860
Δ1-6 X=541212.8299 Y=4204778.1251
Δ1-7 X=541201.3350 Y=4204778.7568
Δ1-8 X=541193.7647 Y=4204779.6093
Δ1-9 X=541179.7835 Y=4204781.4045
Δ1-10 X=541171.4397 Y=4204786.2097
Δ1-11 X=541143.9152 Y=4204803.3484
Δ1-12 X=541128.0633 Y=4204811.5598
Δ1-13 X=541118.0541 Y=4204825.5603
Δ1-14 X=541096.3142 Y=4204840.0824
Δ1-15 X=541083.7126 Y=4204843.9101
Δ1-16 X=541077.3917 Y=4204852.5906
Δ1-17 X=541062.9344 Y=4204859.4587
Δ1-18 X=541045.2522 Y=4204871.2425
Δ1-19 X=541017.4445 Y=4204884.5902
Δ1-20 X=540997.3632 Y=4204891.4460
ΝΤΕΤΑΓΜΕΝΕΣ ΑΡΙΣΤΕΡΗΣ ΟΡΙΟΓΡΑΜΜΗΣ
A1-1 X=541366.7247 Y=4204791.4125
A1-2 X=541343.8442 Y=4204791.6200
A1-3 X=541318.6503 Y=4204787.1804
A1-4 X=541296.5622 Y=4204792.8920
A1-5 X=541271.2457 Y=4204789.6631
A1-6 X=541244.8452 Y=4204785.6585
A1-7 X=541234.2832 Y=4204781.4359
A1-8 X=541213.4097 Y=4204774.1168
A1-9 X=541193.7702 Y=4204773.8050
A1-10 X=541175.4606 Y=4204777.3519
A1-11 X=541169.2985 Y=4204781.4928
A1-12 X=541141.2239 Y=4204797.3562
A1-13 X=541132.3653 Y=4204798.9577
A1-14 X=541123.3468 Y=4204804.6127
A1-15 X=541102.9910 Y=4204824.3916
A1-16 X=541092.7805 Y=4204835.9624
A1-17 X=541077.9350 Y=4204837.9770
A1-18 X=541072.8608 Y=4204848.6526
A1-19 X=541040.7590 Y=4204863.4250
A1-20 X=541031.3928 Y=4204869.4319
A1-21 X=540991.9271 Y=4204881.5603
A1-22 X=540985.0269 Y=4204889.7665
Ο.Τ. 303
T1 X=540824.29 Y=4204828.93
T2 X=540829.77 Y=4204814.27
T3 X=540853.67 Y=4204820.29
T4 X=540858.69 Y=4204808.26
T5 X=540884.20 Y=4204814.83
T6 X=540888.51 Y=4204803.75
T7 X=540910.56 Y=4204825.90
T8 X=540917.50 Y=4204826.54
T9 X=540940.82 Y=4204847.54
T10 X=540950.69 Y=4204859.88
T11 X=540955.35 Y=4204867.66
T12 X=540958.77 Y=4204876.05
T13 X=540960.18 Y=4204881.91
Ο.Τ. 303Α
T1 X=540814.94 Y=4204851.02
T2 X=540812.99 Y=4204855.24
T3 X=540881.44 Y=4204882.02
T4 X=540879.10 Y=4204910.43
T5 X=540888.63 Y=4204909.11
T6 X=540898.57 Y=4204909.96
T7 X=540905.08 Y=4204912.52
T8 X=540942.69 Y=4204934.77
T9 X=540945.56 Y=4204935.06
T10 X=540949.08 Y=4204932.08
T11 X=540954.64 Y=4204921.08
Δ48 X=540913.1496 Y=4204902.6871
Δ49 X=540876.9388 Y=4204874.8659
Ο.Τ. 303Β
T1 X=540821.40 Y=4204836.82
T2 X=540823.26 Y=4204831.75
T3 X=540960.94 Y=4204885.42
T4 X=540961.51 Y=4204892.05
Ο.Τ. 305
T1 X=540876.06 Y=4204910.85
T2 X=540841.49 Y=4204890.07
T3 X=540817.56 Y=4204894.85
T4 X=540791.69 Y=4204917.01
T5 X=540785.06 Y=4204918.23
T6 X=540778.20 Y=4204885.40
T7 X=540793.19 Y=4204876.36
T8 X=540800.08 Y=4204871.41
T9 X=540804.21 Y=4204867.45
T10 X=540811.18 Y=4204857.76
T11 X=540878.26 Y=4204884.00
Ο.Τ. 281
T1 X=541046.53 Y=4204909.79
T2 X=541016.00 Y=4204925.08
T3 X=541002.04 Y=4204898.83
T4 X=541043.33 Y=4204880.04
T5 X=541042.90 Y=4204898.13
Ο.Τ. 280
T1 X=540972.65 Y=4204896.44
T2 X=540972.52 Y=4204886.34
T3 X=540969.98 Y=4204873.28
T4 X=540968.23 Y=4204867.53
T5 X=540964.37 Y=4204859.08
T6 X=540961.82 Y=4204855.52
T7 X=541001.32 Y=4204856.47
T8 X=541032.13 Y=4204854.89
T9 X=541052.93 Y=4204852.65
T10 X=541051.17 Y=4204858.63
A1-19 X=541040.7590 Y=4204863.4250
A1-20 X=541031.3928 Y=4204869.4319
A1-21 X=540991.9271 Y=4204881.5603
A1-22 X=540985.0269 Y=4204889.7665
A52 X=540974.0216 Y=4204897.0032
Ο.Τ. 45
T1 X=540853.23 Y=4204690.01
T2 X=540812.22 Y=4204682.81
T3 X=540796.92 Y=4204670.65
T4 X=540812.06 Y=4204648.98
T5 X=540818.61 Y=4204638.18
T6 X=540836.27 Y=4204606.58
T7 X=540845.55 Y=4204578.60
T8 X=540864.59 Y=4204584.49
T9 X=540863.77 Y=4204588.73
T10 X=540883.31 Y=4204594.32
T11 X=540879.51 Y=4204614.36
Ο.Τ. 45Α
T1 X=540883.13 Y=4204576.87
T2 X=540883.51 Y=4204591.26
T3 X=540867.24 Y=4204586.60
T4 X=540868.05 Y=4204582.42
T5 X=540846.50 Y=4204575.76
T6 X=540847.12 Y=4204573.86
Δ10-28 X=540853.2577 Y=4204570.8449
Ο.Τ. 45Β
T1 X=540849.90 Y=4204565.48
T2 X=540853.67 Y=4204554.11
T3 X=540882.88 Y=4204567.53
T4 X=540882.94 Y=4204569.94
A10-24 X=540852.6345 Y=4204564.0724
Ο.Τ. 47Α
T1 X=541053.85 Y=4204849.54
T2 X=541031.89 Y=4204851.90
T3 X=541001.28 Y=4204853.47
T4 X=540959.63 Y=4204852.47
T5 X=540951.33 Y=4204842.82
T6 X=540944.11 Y=4204835.65
T7 X=540947.59 Y=4204822.14
T8 X=540965.70 Y=4204822.26
T9 X=540978.86 Y=4204828.18
T10 X=540983.29 Y=4204829.34
T11 X=541006.82 Y=4204832.52
T12 X=541039.94 Y=4204823.06
T13 X=541051.27 Y=4204824.35
T14 X=541054.63 Y=4204826.00
T15 X=541058.26 Y=4204834.54
Ο.Τ. 47Β
T1 X=541061.06 Y=4204854.08
T2 X=541065.97 Y=4204837.61
T3 X=541077.19 Y=4204837.36
T4 X=541091.96 Y=4204835.43
T5 X=541097.82 Y=4204828.98
T6 X=541097.60 Y=4204819.49
T7 X=541111.63 Y=4204809.19
T8 X=541113.38 Y=4204810.55
T9 X=541113.64 Y=4204814.05
A1-15 X=541102.9910 Y=4204824.3916
A1-16 X=541092.7805 Y=4204835.9624
A1-17 X=541077.9350 Y=4204837.9770
A1-18 X=541072.8608 Y=4204848.6526
Ο.Τ. 47
T1 X=541068.19 Y=4204835.57
T2 X=541061.57 Y=4204820.10
T3 X=541054.28 Y=4204816.51
T4 X=541038.34 Y=4204815.17
T5 X=541023.36 Y=4204819.96
T6 X=541006.49 Y=4204824.41
T7 X=540984.76 Y=4204821.90
T8 X=540977.06 Y=4204819.46
T9 X=540967.07 Y=4204815.35
T10 X=540922.67 Y=4204814.79
T11 X=540852.86 Y=4204742.99
T12 X=540868.30 Y=4204699.27
T13 X=540884.56 Y=4204701.67
T14 X=540902.83 Y=4204698.49
T15 X=540911.21 Y=4204725.74
T16 X=540916.05 Y=4204734.62
T17 X=540959.53 Y=4204787.20
T18 X=540970.76 Y=4204794.32
T19 X=540983.61 Y=4204799.39
T20 X=540993.60 Y=4204801.20
T21 X=541094.57 Y=4204795.80
T22 X=541110.00 Y=4204807.90
T23 X=541095.58 Y=4204818.49
T24 X=541095.80 Y=4204828.22
T25 X=541090.97 Y=4204833.54
T26 X=541076.93 Y=4204835.38
Ο.Τ. 62
T1 X=541139.73 Y=4204793.34
T2 X=541130.15 Y=4204786.35
T3 X=541110.94 Y=4204766.25
T4 X=541106.69 Y=4204758.12
T5 X=541101.58 Y=4204743.55
T6 X=541100.39 Y=4204723.35
T7 X=541104.69 Y=4204711.32
T8 X=541111.72 Y=4204702.87
T9 X=541117.43 Y=4204699.28
T10 X=541167.59 Y=4204777.82
Ο.Τ. 62Α
T1 X=541143.70 Y=4204795.96
T2 X=541141.61 Y=4204794.58
T3 X=541168.67 Y=4204779.51
T4 X=541169.74 Y=4204781.19
A1-11 X=541169.2985 Y=4204781
Ο.Τ. 63
T1 X=541168.70 Y=4204669.78
T2 X=541168.41 Y=4204669.89
T3 X=541158.22 Y=4204642.08
T4 X=541161.35 Y=4204637.78
T5 X=541178.73 Y=4204657.61
Ο.Τ. 63Α
T1 X=541165.58 Y=4204670.90
T2 X=541120.76 Y=4204686.93
T3 X=541111.41 Y=4204666.03
T4 X=541114.98 Y=4204659.57
T5 X=541156.09 Y=4204644.99
Ο.Τ. 64
T1 X=541161.19 Y=4204623.37
T2 X=541144.59 Y=4204613.28
T3 X=541147.70 Y=4204607.72
T4 X=541149.39 Y=4204601.57
T5 X=541164.84 Y=4204588.69
T6 X=541170.01 Y=4204590.82
T7 X=541167.12 Y=4204610.16

Ο.Τ. 220
ΠΡΑΣΙΝΟ
Ο.Τ. 185
Ο.Τ. 223
ΚΧ
Ο.Τ. 222
ΚΧ
Ο.Τ. 221
Ο.Τ.186Α
Ο.Τ. 186Β
Ο.Τ.186
ΚΧ
ΠΕΖΟΔΡΟΜΟΣ
Ο.Τ.224
ΠΡΑΣΙΝΟ
ΡΕΜΑ 10
Δ10-1
Δ10-2
Δ10-3
Δ10-4
Δ10-5
Ο.Τ.239
ΚΧ
Ο.Τ.199
Ο.Τ.198
Ο.Τ.200
Ο.Τ.197

Ο.Τ. 131Β
T1 X=541353.76 Y=4204780.65
T2 X=541359.12 Y=4204741.15
T3 X=541382.02 Y=4204738.20
T4 X=541400.25 Y=4204744.76
T5 X=541393.64 Y=4204787.41

Ο.Τ. 73
T1 X=541330.68 Y=4204643.86
T2 X=541312.10 Y=4204626.26
T3 X=541300.07 Y=4204610.30
T4 X=541333.68 Y=4204588.29
T5 X=541367.65 Y=4204573.75
T6 X=541382.94 Y=4204595.35
T7 X=541400.12 Y=4204586.67
T8 X=541415.61 Y=4204603.37
T9 X=541395.90 Y=4204617.83
T10 X=541374.09 Y=4204622.24
T11 X=541359.73 Y=4204628.52

Ο.Τ. 288
T1 X=541342.63 Y=4204554.01
T2 X=541341.29 Y=4204571.92
T3 X=541364.41 Y=4204563.98
T4 X=541383.90 Y=4204591.51
T5 X=541397.99 Y=4204584.38
T6 X=541385.65 Y=4204571.07
Δ10-14 X=541347.1625 Y=4204556.1773

Ο.Τ. 186
T1 X=541831.40 Y=4204894.48
T2 X=541825.54 Y=4204889.97
T3 X=541823.43 Y=4204889.35
T4 X=541836.82 Y=4204846.01
T5 X=541844.51 Y=4204847.97

Ο.Τ. 186Α
T1 X=541820.55 Y=4204888.50
T2 X=541757.26 Y=4204869.82
T3 X=541756.84 Y=4204854.23
T4 X=541763.75 Y=4204827.29
T5 X=541833.91 Y=4204845.26

Ο.Τ. 186Β
T1 X=541844.05 Y=4204904.21
T2 X=541833.97 Y=4204896.45
T3 X=541847.41 Y=4204848.72
T4 X=541864.31 Y=4204853.05
T5 X=541858.58 Y=4204898.59

Ο.Τ. 191
T1 X=541599.47 Y=4204408.63
T2 X=541589.94 Y=4204414.43
T3 X=541582.06 Y=4204406.12
T4 X=541563.31 Y=4204398.18
T5 X=541569.17 Y=4204385.19
T6 X=541599.39 Y=4204398.06
T7 X=541599.23 Y=4204407.58

Ο.Τ. 191Α
T1 X=541600.19 Y=4204411.71
T2 X=541608.89 Y=4204436.33
T3 X=541544.56 Y=4204459.76
T4 X=541539.59 Y=4204450.72
T5 X=541562.08 Y=4204400.91
T6 X=541580.32 Y=4204408.64
T7 X=541589.42 Y=4204418.26

Ο.Τ. 191Β
T1 X=541599.45 Y=4204394.82
T2 X=541570.41 Y=4204382.46
T3 X=541578.96 Y=4204363.51
T4 X=541599.84 Y=4204372.55

Ο.Τ.192
T1 X=541722.06 Y=4204585.07
T2 X=541623.15 Y=4204559.89
T3 X=541604.94 Y=4204622.95
T4 X=541590.52 Y=4204634.14
T5 X=541564.27 Y=4204600.78
T6 X=541562.23 Y=4204584.86
T7 X=541568.08 Y=4204567.19
T8 X=541575.08 Y=4204558.26
T9 X=541588.09 Y=4204545.08
T10 X=541608.49 Y=4204530.06
T11 X=541640.10 Y=4204534.50
T12 X=541728.85 Y=4204558.38

Ο.Τ. 61
T1 X=541140.58 Y=4204582.13
T2 X=541126.97 Y=4204575.18
T3 X=541113.53 Y=4204575.98
T4 X=541096.43 Y=4204579.57
T5 X=541065.56 Y=4204573.40
T6 X=541043.50 Y=4204572.93
T7 X=541046.36 Y=4204544.99
T8 X=541059.63 Y=4204546.27
T9 X=541095.01 Y=4204551.47
T10 X=541147.32 Y=4204551.73
T11 X=541147.31 Y=4204564.04

Ο.Τ. 61Α
T1 X=541145.88 Y=4204576.50
T2 X=541150.31 Y=4204564.58
T3 X=541150.32 Y=4204551.75
T4 X=541166.75 Y=4204551.83

Ο.Τ. 61Β
T1 X=541146.96 Y=4204586.86
T2 X=541151.17 Y=4204589.97
T3 X=541173.22 Y=4204571.59
T4 X=541175.00 Y=4204560.01

Ο.Τ. 48
T1 X=540920.60 Y=4204611.22
T2 X=540901.25 Y=4204684.48
T3 X=540876.09 Y=4204677.75
T4 X=540896.87 Y=4204614.38
T5 X=540897.69 Y=4204606.86

Ο.Τ. 48Α
T1 X=540921.37 Y=4204608.31
T2 X=540898.02 Y=4204603.87
T3 X=540900.02 Y=4204585.50
T4 X=540911.88 Y=4204586.35
T5 X=540922.56 Y=4204603.83

Ο.Τ. 49
T1 X=541065.16 Y=4204918.43
T2 X=541057.97 Y=4204896.10
T3 X=541058.86 Y=4204865.68
T4 X=541085.89 Y=4204858.66
T5 X=541088.57 Y=4204846.84
T6 X=541092.24 Y=4204843.87
T7 X=541114.21 Y=4204843.11
T8 X=541111.22 Y=4204881.36
T9 X=541112.13 Y=4204894.41
T10 X=541114.85 Y=4204910.57

Ο.Τ. 49Α
T1 X=541058.96 Y=4204862.10
T2 X=541058.92 Y=4204863.59
T3 X=541084.21 Y=4204857.03
T4 X=541086.78 Y=4204845.72
T5 X=541091.51 Y=4204841.88
T6 X=541114.13 Y=4204841.11
T7 X=541115.00 Y=4204832.46
T8 X=541114.66 Y=4204827.83
Δ1-14 X=541096.3142 Y=4204840.0824
Δ1-15 X=541083.7126 Y=4204843.9101
Δ1-16 X=541077.3917 Y=4204852.5906
Δ1-17 X=541062.9344 Y=4204859.4587

Ο.Τ. 68Β
T1 X=541223.00 Y=4204785.98
T2 X=541223.07 Y=4204787.94
T3 X=541223.82 Y=4204791.05
T4 X=541255.93 Y=4204796.48
T5 X=541256.76 Y=4204794.71
Δ1-4 X=541241.1132 Y=4204792.2370
Δ1-5 X=541225.0788 Y=4204787.5860

Ο.Τ. 68Γ
T1 X=541222.71 Y=4204777.37
T2 X=541222.55 Y=4204772.79
T3 X=541241.72 Y=4204774.16
T4 X=541262.83 Y=4204781.72
T5 X=541259.92 Y=4204787.94
A1-6 X=541244.8452 Y=4204785.6585
A1-7 X=541234.2832 Y=4204781.4359

Ο.Τ. 107
T1 X=541139.29 Y=4204925.94
T2 X=541133.51 Y=4204921.19
T3 X=541128.59 Y=4204911.55
T4 X=541127.43 Y=4204904.46
T5 X=541124.85 Y=4204885.20
T6 X=541186.27 Y=4204872.74
T7 X=541198.44 Y=4204892.01
T8 X=541201.14 Y=4204896.72
T9 X=541210.67 Y=4204911.35

Ο.Τ. 128
T1 X=541259.19 Y=4204824.44
T2 X=541269.65 Y=4204801.65
T3 X=541287.27 Y=4204807.20
T4 X=541291.06 Y=4204808.65
T5 X=541292.98 Y=4204803.63
T6 X=541317.86 Y=4204793.61
T7 X=541343.24 Y=4204798.43
T8 X=541336.38 Y=4204850.11
T9 X=541274.61 Y=4204836.09

Ο.Τ. 128Α
T1 X=541271.75 Y=4204797.09
T2 X=541271.34 Y=4204797.99
T3 X=541283.43 Y=4204801.80
T4 X=541287.19 Y=4204801.65
T5 X=541298.69 Y=4204797.02
T6 X=541299.44 Y=4204798.88
T7 X=541317.66 Y=4204791.54
T8 X=541343.50 Y=4204796.45
T9 X=541343.79 Y=4204794.26
Δ1-3 X=541284.5824 Y=4204799.1337
Δ1-2 X=541318.8717 Y=4204792.4188

Ο.Τ. 129
T1 X=541282.29 Y=4204775.01
T2 X=541296.28 Y=4204745.62
T3 X=541300.65 Y=4204735.51
T4 X=541306.50 Y=4204724.67
T5 X=541312.63 Y=4204716.51
T6 X=541331.54 Y=4204729.61
T7 X=541335.57 Y=4204722.82
T8 X=541351.33 Y=4204738.00
T9 X=541344.23 Y=4204788.51

Ο.Τ. 129Α
T1 X=541274.99 Y=4204790.04
T2 X=541279.36 Y=4204780.51
T3 X=541311.74 Y=4204787.57
T4 X=541312.97 Y=4204783.74
T5 X=541343.95 Y=4204790.49
A1-2 X=541343.8442 Y=4204791.6200
A1-3 X=541318.6503 Y=4204787.1804
A1-4 X=541296.5622 Y=4204792.8920

Ο.Τ. 131
Δ1-1 X=541367.4382 Y=4204797.9079
T1 X=541351.75 Y=4204795.49
T2 X=541350.99 Y=4204801.11
T3 X=541390.69 Y=4204806.44
T4 X=541393.18 Y=4204790.38
T5 X=541353.36 Y=4204783.63
T6 X=541352.29 Y=4204791.54
A1-1 X=541366.7247 Y=4204791.4125

Ο.Τ. 66Α
T1 X=541174.72 Y=4204777.84
T2 X=541173.18 Y=4204775.42
T3 X=541212.72 Y=4204771.38
T4 X=541212.82 Y=4204774.13
A1-9 X=541193.7702 Y=4204773.8050
A1-10 X=541175.4606 Y=4204777.3519

Ο.Τ. 68
T1 X=541222.45 Y=4204769.82
T2 X=541220.58 Y=4204715.37
T3 X=541250.23 Y=4204721.49
T4 X=541282.90 Y=4204738.83
T5 X=541264.09 Y=4204779.03
T6 X=541242.33 Y=4204771.24

Ο.Τ. 68Α
T1 X=541232.07 Y=4204816.38
T2 X=541228.01 Y=4204808.32
T3 X=541224.59 Y=4204794.20
T4 X=541254.61 Y=4204799.29
T5 X=541246.42 Y=4204816.80

Ο.Τ. 63Β
T1 X=541180.66 Y=4204655.27
T2 X=541163.16 Y=4204635.30
T3 X=541163.53 Y=4204634.80
T4 X=541174.05 Y=4204611.39
T5 X=541184.45 Y=4204551.72
T6 X=541230.52 Y=4204551.33
T7 X=541231.10 Y=4204592.31
T8 X=541226.47 Y=4204625.27
T9 X=541200.12 Y=4204619.76
T10 X=541192.84 Y=4204640.49

Ο.Τ. 65
T1 X=541154.74 Y=4204802.49
T2 X=541167.45 Y=4204818.25
T3 X=541178.46 Y=4204834.37
T4 X=541207.40 Y=4204881.84
T5 X=541210.60 Y=4204884.45
T6 X=541216.08 Y=4204884.03
T7 X=541218.87 Y=4204880.93
T8 X=541233.56 Y=4204847.35
T9 X=541234.45 Y=4204844.47
T10 X=541234.43 Y=4204836.91
T11 X=541229.07 Y=4204829.39
T12 X=541218.34 Y=4204810.38
T13 X=541215.07 Y=4204795.95
T14 X=541213.03 Y=4204782.59
T15 X=541209.98 Y=4204780.74
T16 X=541184.48 Y=4204782.61

Ο.Τ. 66
T1 X=541171.97 Y=4204773.53
T2 X=541151.16 Y=4204740.94
T3 X=541155.87 Y=4204737.94
T4 X=541151.15 Y=4204723.43
T5 X=541188.48 Y=4204709.71
T6 X=541210.38 Y=4204709.05
T7 X=541212.64 Y=4204769.37

Ο.Τ. 131Α
T1 X=541344.25 Y=4204850.85
T2 X=541350.59 Y=4204804.08
T3 X=541390.23 Y=4204809.41
T4 X=541386.24 Y=4204835.11
T5 X=541386.15 Y=4204850.81

=4204793.34
=4204786.35
=4204766.25
=4204758.12
=4204743.55
=4204723.35
=4204711.32
=4204702.87
=4204699.28
Y=4204777.82

=4204795.96
=4204794.58
=4204779.51
=4204781.19
85 Y=4204781.4928

=4204669.78
=4204669.89
=4204642.08
=4204637.78
=4204657.61

=4204670.90
=4204686.93
=4204666.03
=4204659.57
=4204644.99

=4204623.37
=4204613.28
=4204607.72
=4204601.57
=4204588.69
=4204590.82
=4204610.16

ΔΙΑΝΟΜΗ ΠΙΝΑΚΙΔΩΝ

	1	
2		3
	4	

ΥΠΟΜΝΗΜΑ

- Όριο Πολεοδομημένης περιοχής
- Νέα Ρυμοτομική γραμμή
- Νέα Οικοδομική γραμμή
- Νέος Πεζόδρομος
- Καταργούμενη Ρυμοτομική Γραμμή
- Καταργούμενη Οικοδομική Γραμμή
- Μη Καταργούμενη Ρυμοτομική Γραμμή
- Μη Καταργούμενη Οικοδομική Γραμμή
- Οριογραμμές ρεμάτων
- ~~ΠΡΑΣΙΝΟ~~ Καταργούμενη Χρήση
- ΚΧ Νέα Χρήση

ΚΕΝΤΡΙΚΟ ΣΥΜΒΟΥΛΙΟ ΠΟΛΕΟΔΟΜΙΚΩΝ ΘΕΜΑΤΩΝ & ΑΜΦΙΣΒΗΤΗΣΕΩΝ
Το παρόν σχεδιάγραμμα μελετήθηκε από το ΚΕ.ΣΥ ΠΟ Θ.Α. την 24/4/2017 και εγκρίθηκε σύμφωνα με την υπ' αριθμ 32 γνωμοδότησή του
ΠΡΟΕΔΡΟΣ ΓΡΑΜΜΑΤΕΑΣ
Ε. Κλαμπατζέα Χ. ΚΑΣΑΠΗ

Το παρόν διάγραμμα συνοδεύει την από 23/11/2017 εισήγηση της Δ/νσης Πολεοδομ. Σχ/σμού Υπουργείου Περιβ/ντος & Ενέργειας.
Ο ΠΡΟΪΣΤΑΜΕΝΟΣ ΤΗΣ ΔΙΕΥΘΥΝΣΗΣ
Θ. Φ[illegible]όπουλος

ΠΑΡΑΘΕΡΙΣΤΙΚΟΣ ΟΙΚΟΔΟΜΙΚΟΣ
ΣΥΝΕΤΑΙΡΙΣΜΟΣ ΟΠΛΙΤΩΝ ΚΑΙ ΠΟΛΙΤΙΚΩΝ
ΥΠΑΛΛΗΛΩΝ ΧΩΡΟΦΥΛΑΚΗΣ (Σ.Π.Ε.)

ΤΡΟΠΟΠΟΙΗΣΗ ΡΥΜΟΤΟΜΙΚΟΥ ΣΧΕΔΙΟΥ
ΚΑΙ ΟΡΙΟΘΕΤΗΣΗ ΡΕΜΑΤΩΝ
ΣΤΗ ΘΕΣΗ "ΑΣΗΜΙΩ" ΤΟΥ ΔΗΜΟΥ ΚΑΡΥΣΤΙΑΣ Ν.ΕΥΒΟΙΑΣ
ΕΓΚΡΙΣΗ ΠΟΛΕΟΔΟΜΙΚΗΣ ΜΕΛΕΤΗΣ Π.Δ.8-12-1990 (ΦΕΚ 2Δ/10-1-1991)

ΡΥΜΟΤΟΜΙΚΟ ΔΙΑΓΡΑΜΜΑ (Φύλλο 4)		Αριθμός Σχεδίου: 4 / Κλίμακα: 1:1000
ΤΕΧΝΙΚΗ ΕΤΑΙΡΕΙΑ	ΜΕΛΕΤΗΘΗΚΕ ΑΘΗΝΑ, ΔΕΚΕΜΒΡΙΟΣ 2016	ΣΧΕΔΙΑΣΘΗΚΕ ΑΘΗΝΑ, ΔΕΚΕΜΒΡΙΟΣ 2016
ΦΩΤΟΠΟΥΛΟΣ & ΣΥΝΕΡΓΑΤΕΣ Μελετητική εταιρεία Ι.Κ.Ε. ΥΜΗΤΤΟΥ 5 ΧΟΛΑΡΓΟΣ - 155 61 - ΑΘΗΝΑ ΤΗΛ. : 210 6521 690 FAX. 210 6514137 email: fotopk@otenet.gr	ΦΩΤΟΠΟΥΛΟΣ & ΣΥΝΕΡΓΑΤΕΣ ΜΕΛΕΤΗΤΙΚΗ ΕΤΑΙΡΕΙΑ Ι.Κ.Ε. ΥΜΗΤΤΟΥ 5, 155 61 ΧΟΛΑΡΓΟΣ ΤΗΛ.: 210 6521690, FAX: 210 6514137 ΑΦΜ. 800743276 - ΔΟΥ ΧΟΛΑΡΓΟΥ — ΛΗΔΑ ΦΩΤΟΠΟΥΛΟΥ	ΙΑΣΩΝ ΦΩΤΟΠΟΥΛΟΣ

